


Legende



DWARSPROFIEL 2

Hsch 1/100
Lsch 1/100
Vvlak 66 m T.A.W.

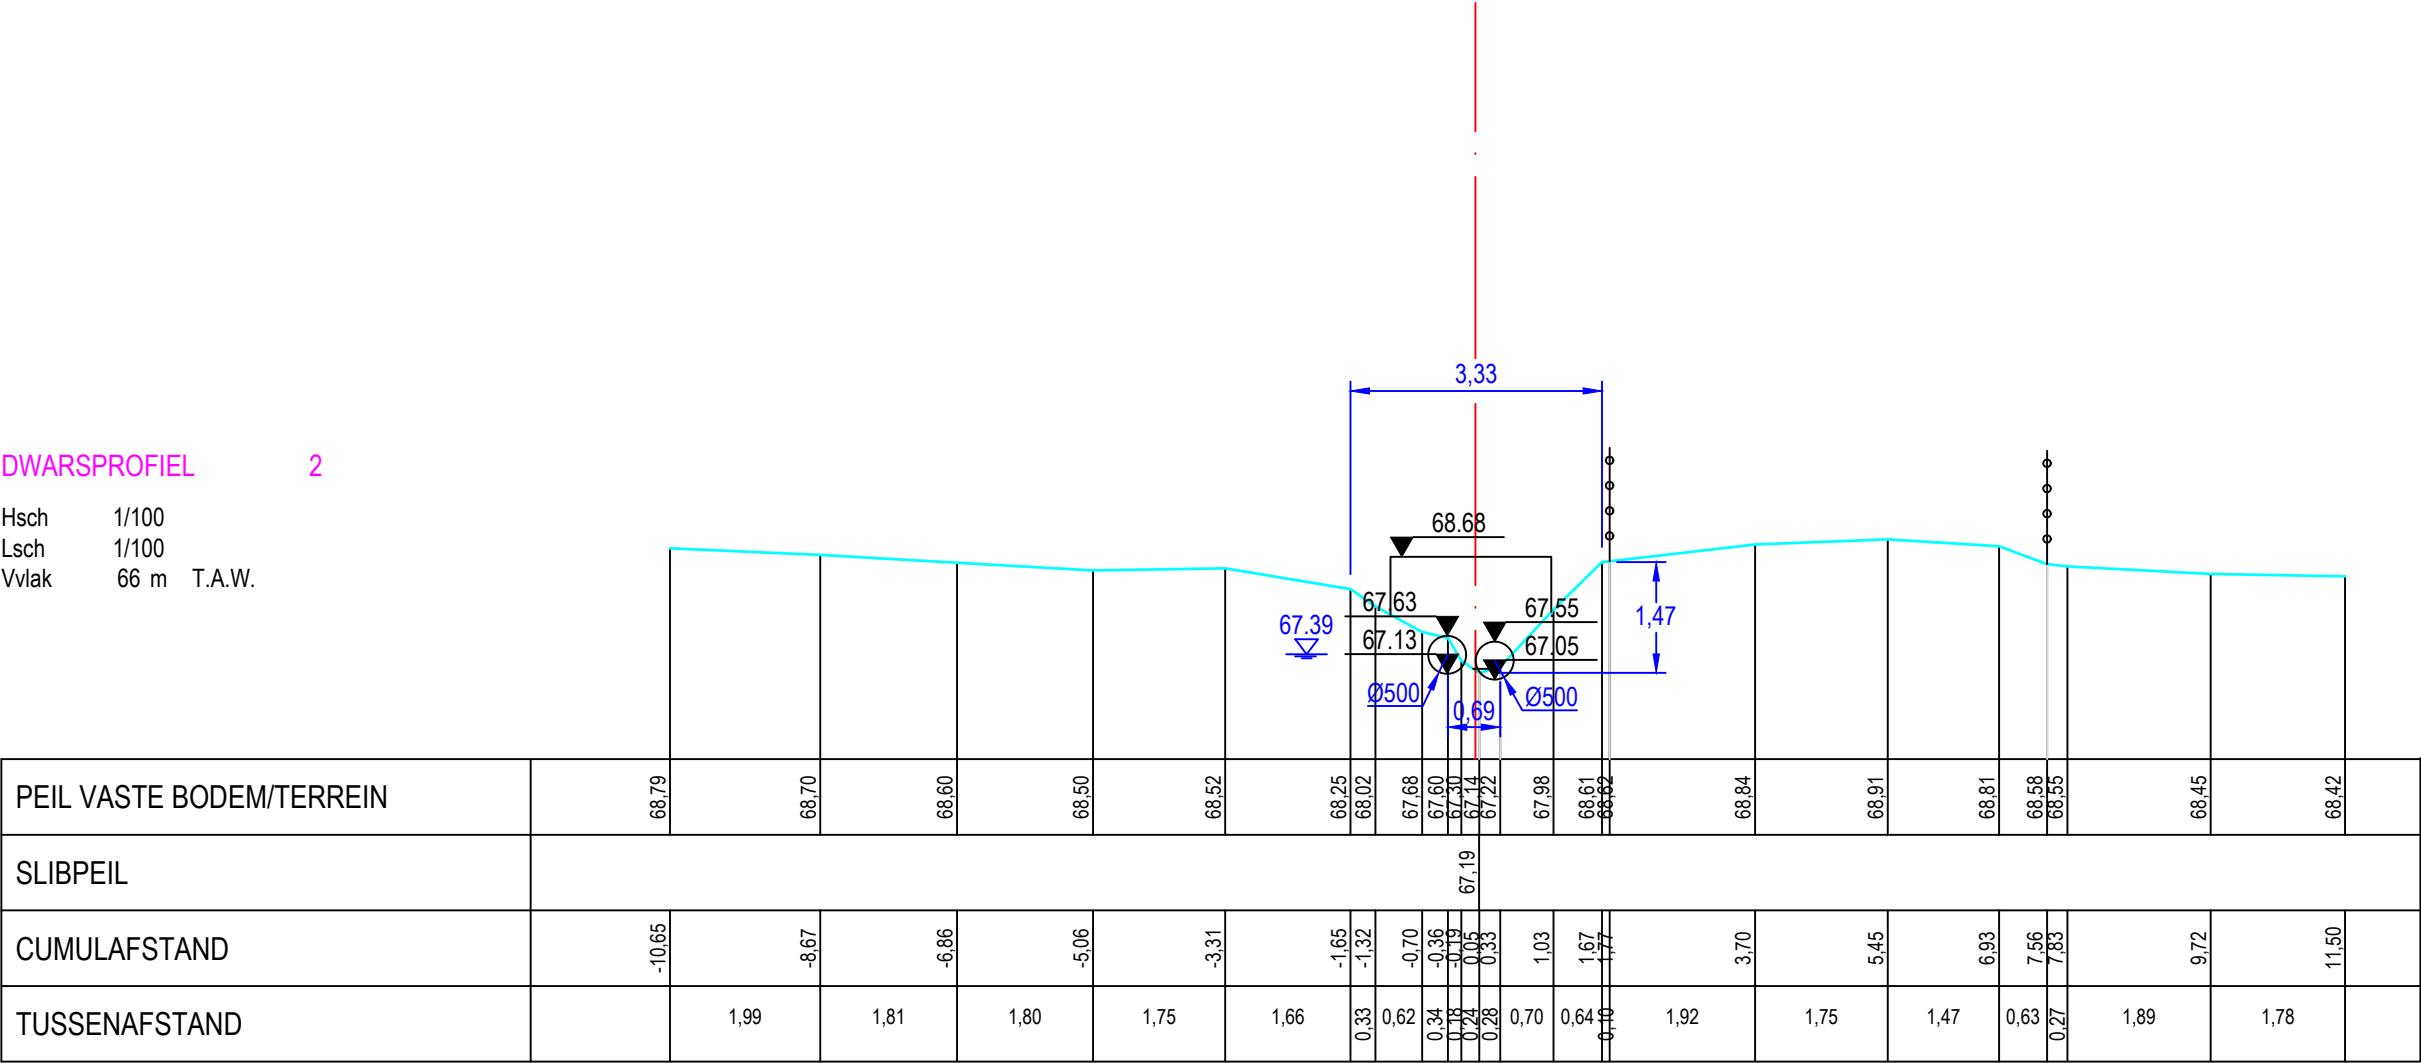

Gemeente Pepingen

B1184

Bautebrugbeek

VHAG: 15748

Locatie atlaspunt (LB72): X-coördinaat: 131394,9904 Y-coördinaat: 157621,0514

DWARSPROFIELPLAN

Atlaspunt - 024
Datum opmeting: 2020-02-19
Schaal: 1/100

