DWARSPROFIEL 2

Hsch 1/100
Lsch 1/100
Vvlak 5 m T.A.W.

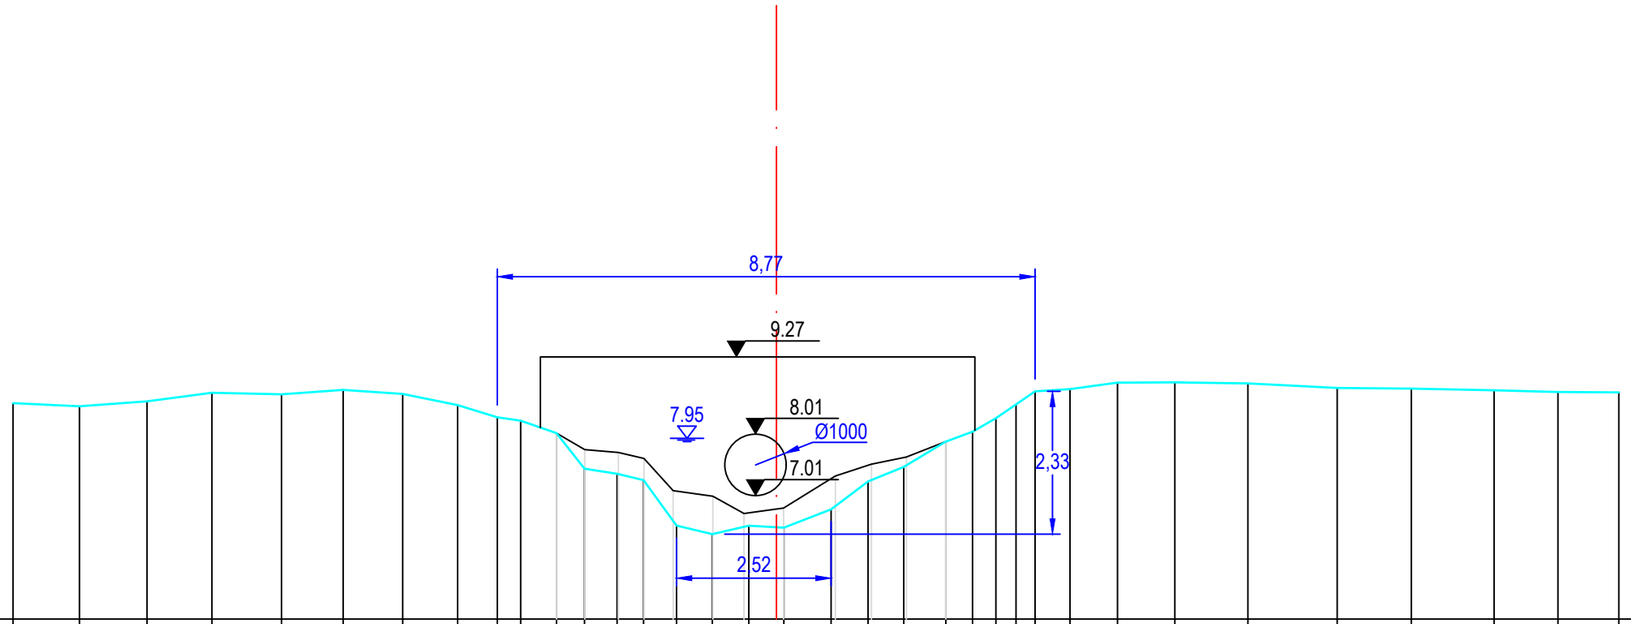

PEIL VASTE BODEM/TERREIN	8,52	8,47	8,55	8,69	8,66	8,74	8,67	8,49	8,29	8,23	8,03	7,45	7,37	7,27	6,52	6,39	6,52	6,49	6,79	7,24	7,48	7,89	8,06	8,28	8,50	8,71	8,75	8,86	8,86	8,84	8,77	8,76	8,73	8,70	8,70	
SLIBPEIL											8,03	7,76	7,72	7,62	7,09	7,00	6,72	6,81	7,33	7,53	7,64	7,89														
CUMULAFSTAND	-12,45	-11,37	-10,27	-9,21	-8,07	-7,07	-6,10	-5,20	-4,55	-4,17	-3,59	-3,13	-2,60	-2,17	-1,63	-1,04	-0,45	0,12	0,89	1,50	2,08	2,76	3,20	3,58	3,91	4,22	4,79	5,56	6,50	7,69	9,15	10,36	11,70	12,75	13,74	
TUSSENAFSTAND		1,08	1,10	1,06	1,13	1,00	0,97	0,90	0,65	0,38	0,58	0,46	0,53	0,43	0,54	0,58	0,59	0,57	0,77	0,60	0,58	0,69	0,44	0,38	0,33	0,31	0,57	0,78	0,93	1,19	1,46	1,21	1,35	1,04	0,99	

Gemeente Haacht

B2268 **Beek**

VHAG: 6984

Locatie atlaspunt (LB72): X-coördinaat: 169008,3779 Y-coördinaat: 183919,5913

DWARSPROFIELPLAN

Atlaspunt - 003
Datum opmeting: 13/01/2020
Schaal: 1/100

VLAAMS-BRABANT