


DWARSPROFIEL 4

Hsch 1/100
Lsch 1/100
Vvlak 6 m T.A.W.

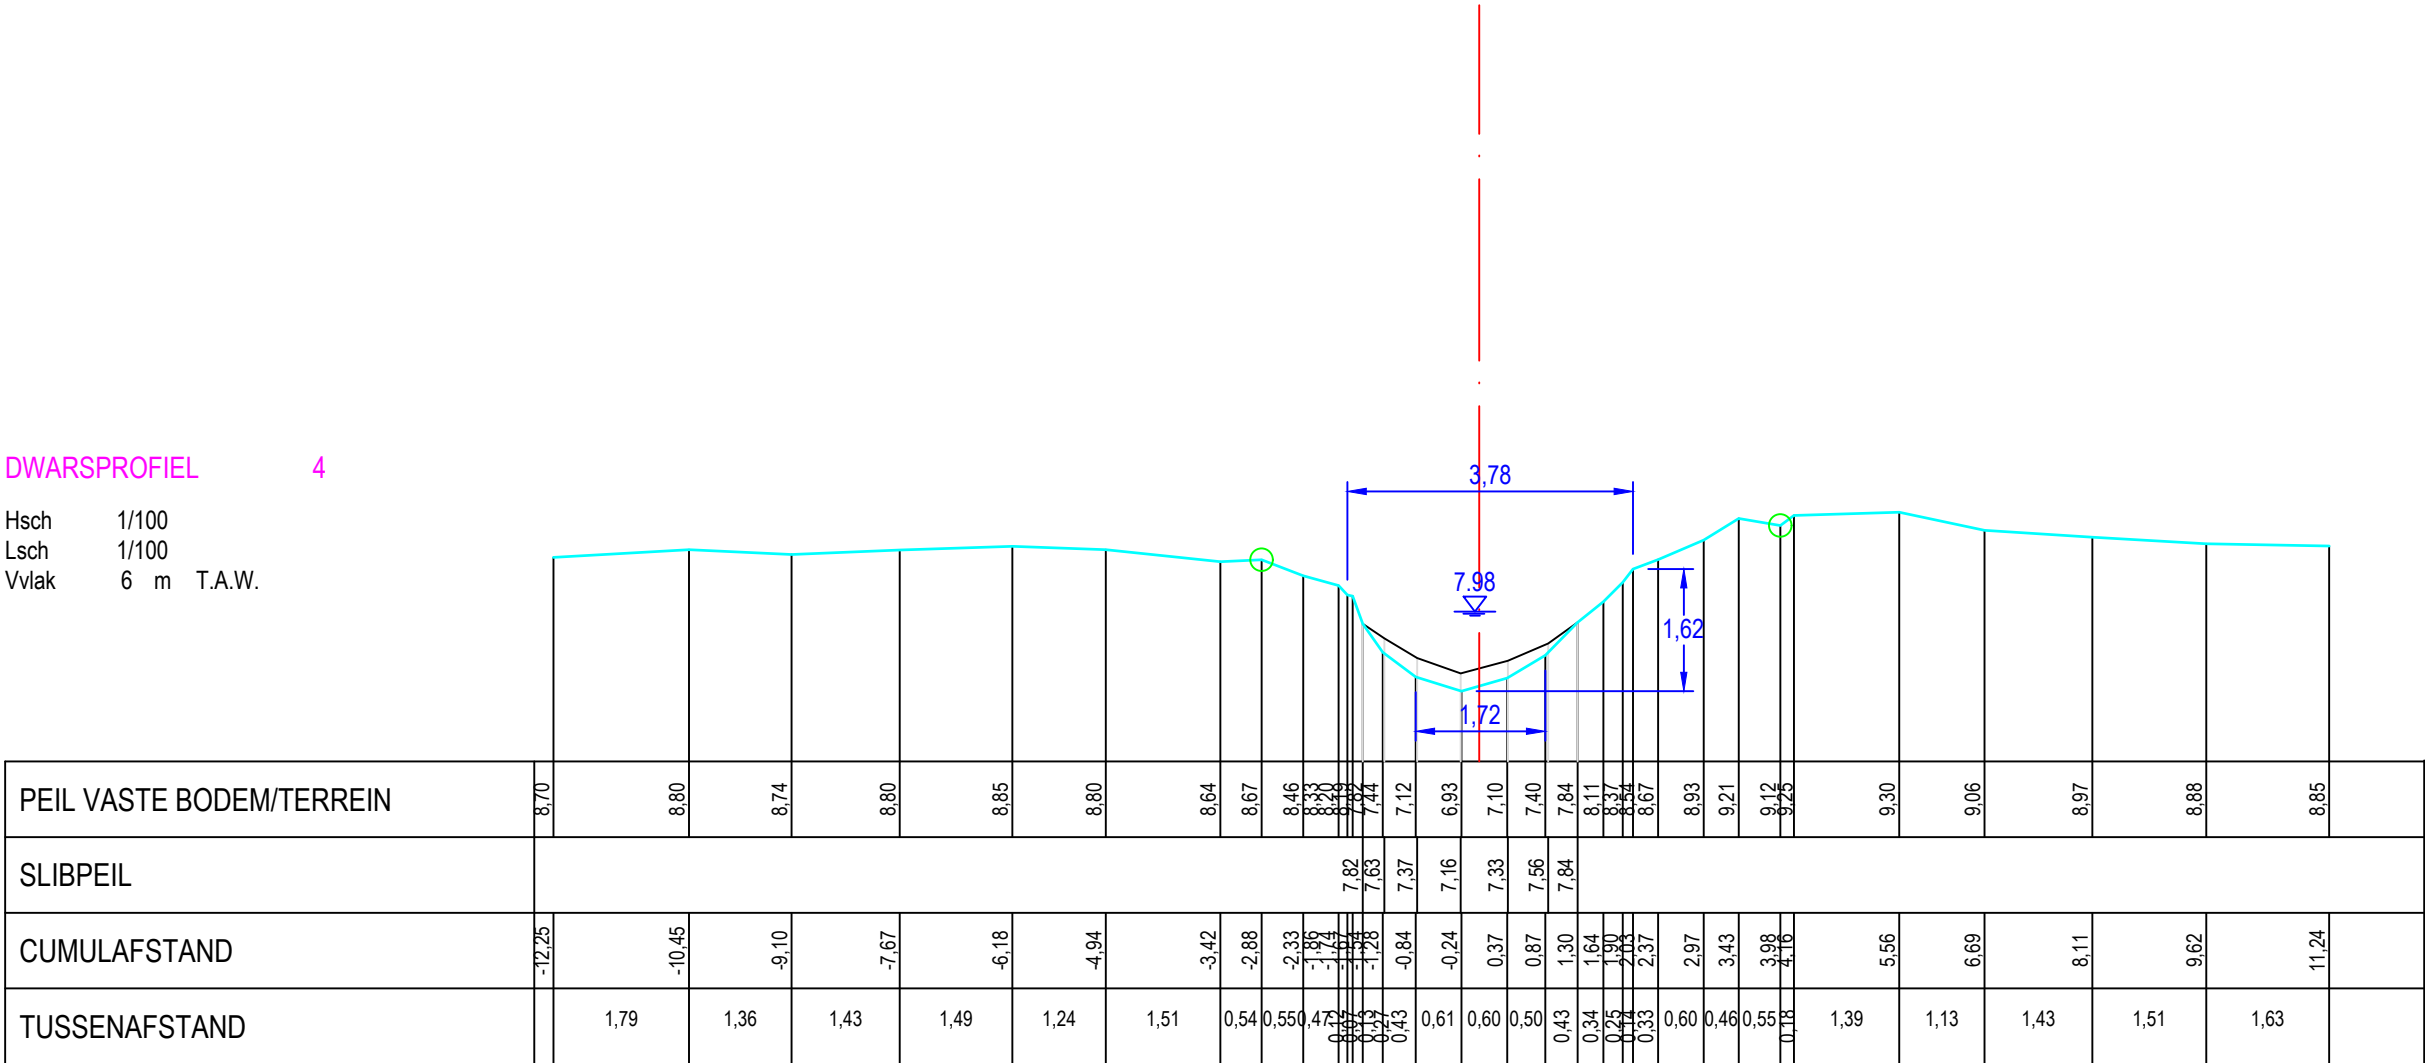

Gemeente Haacht

B2268

Beek

VHAG: 6984

Locatie atlaspunt (LB72): X-coördinaat: 169968,4235 Y-coördinaat: 184159,5903

DWARSPROFIELPLAN

Atlaspunt - 006
Datum opmeting: 15/01/2020
Schaal: 1/100

