


DWARSPROFIEL 5

Hsch 1/100
Lsch 1/100
Vvlak 6 m T.A.W.

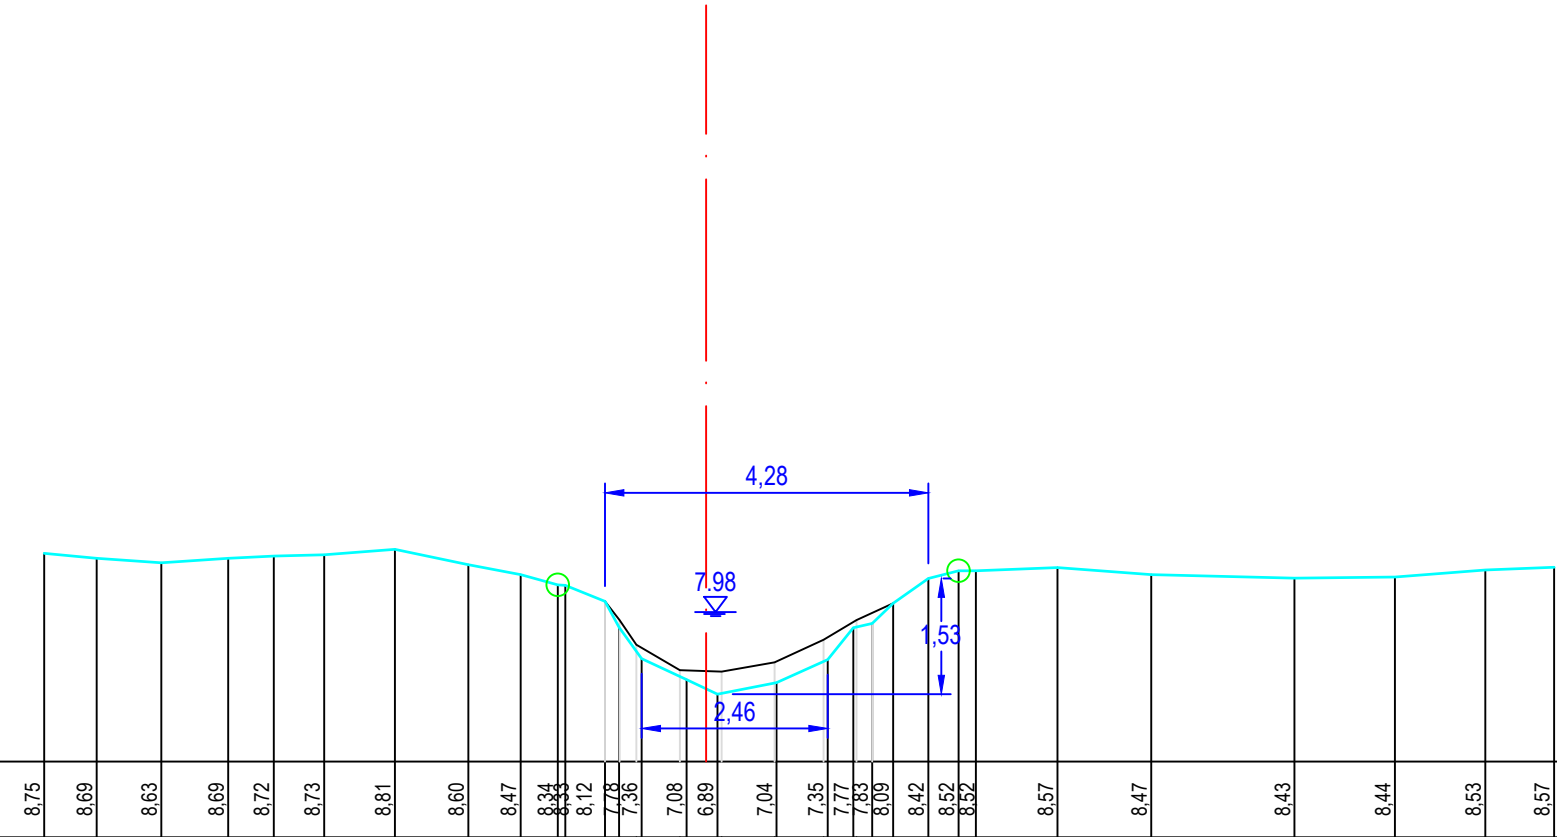

PEIL VASTE BODEM/TERREIN		8,75	8,69	8,63	8,69	8,72	8,73	8,81	8,60	8,47	8,34	8,33	8,12	7,78	7,36	7,08	6,89	7,04	7,35	7,77	7,83	8,09	8,42	8,52	8,52	8,57	8,47	8,43	8,44	8,53	8,57	
SLIBPEIL													8,12	7,84	7,34	7,21	7,19	7,31	7,61	7,87	7,83	8,09										
CUMULAFSTAND		-8,76	-8,06	-7,21	-6,32	-5,72	-5,05	-4,12	-3,14	-2,45	-1,96	-1,86	-1,34	-1,15	-0,85	-0,26	0,15	0,93	1,61	1,95	2,20	2,47	2,94	3,34	3,57	4,65	5,89	7,78	9,11	10,31	11,22	
TUSSENAFSTAND		0,70	0,85	0,88	0,60	0,67	0,93	0,97	0,69	0,49	0,53	0,73	0,73	0,30	0,59	0,41	0,78	0,68	0,34	0,25	0,28	0,28	0,46	0,40	0,23	1,08	1,24	1,90	1,33	1,19	0,91	