


DWARSPROFIEL 7

Hsch	1/100
Lsch	1/100
Vvlak	7 m T.A.W.

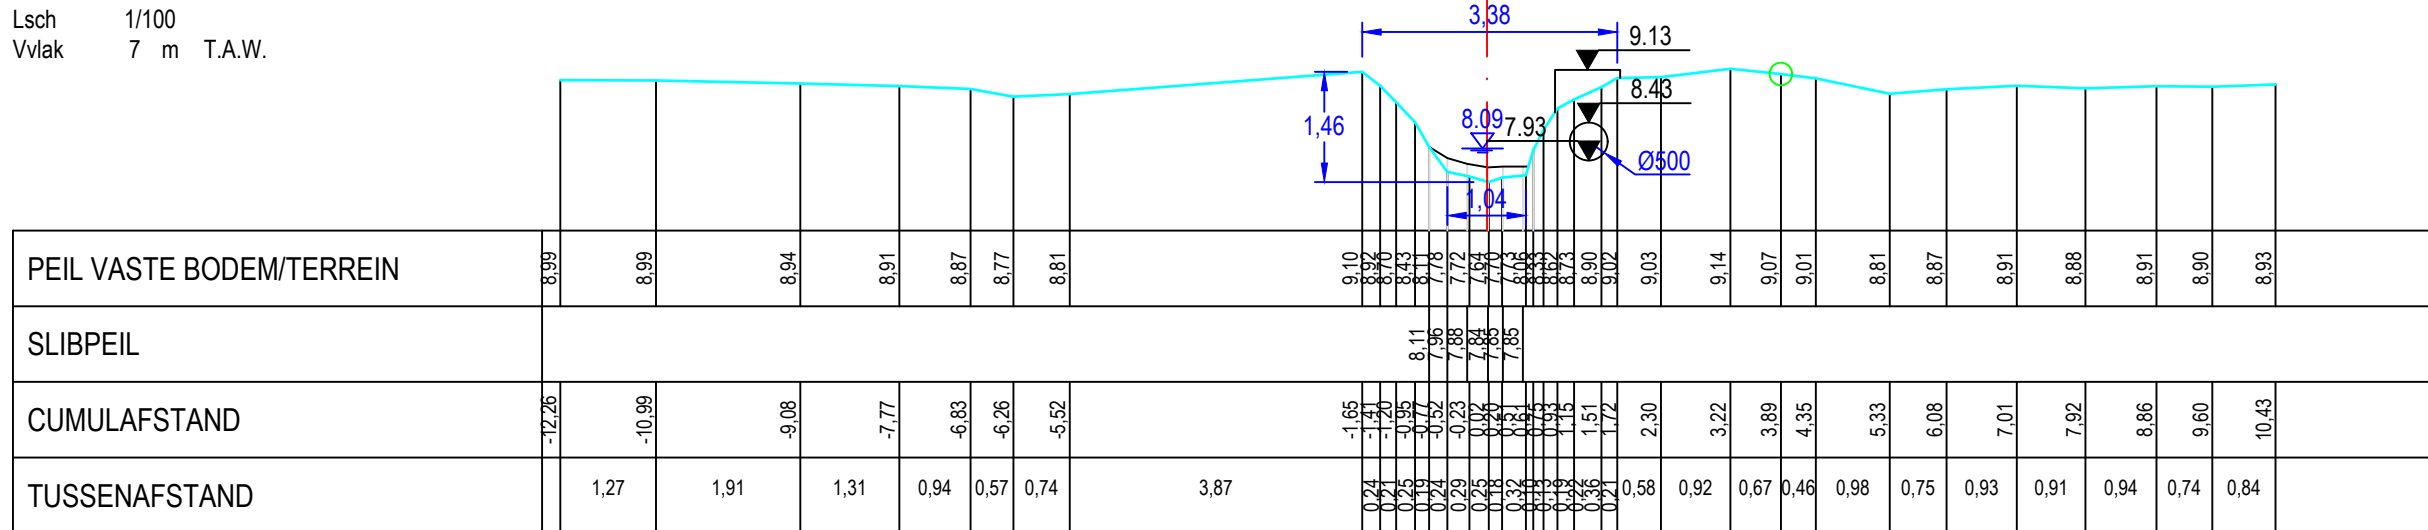

Gemeente Haacht

B2268	Beek
--------------	-------------

VHAG: 6984

Locatie ataspunt (LB72): X-coördinaat: 170609,8614 Y-coördinaat: 184073,0728

DWARSPROFIELPLAN

Atlaspunt - 009

Datum opmeting: 13/01/2020

Schaal: 1/100

