


DWARSPROFIEL 10

Hsch 1/100
Lsch 1/100
Vvlak 7 m T.A.W.

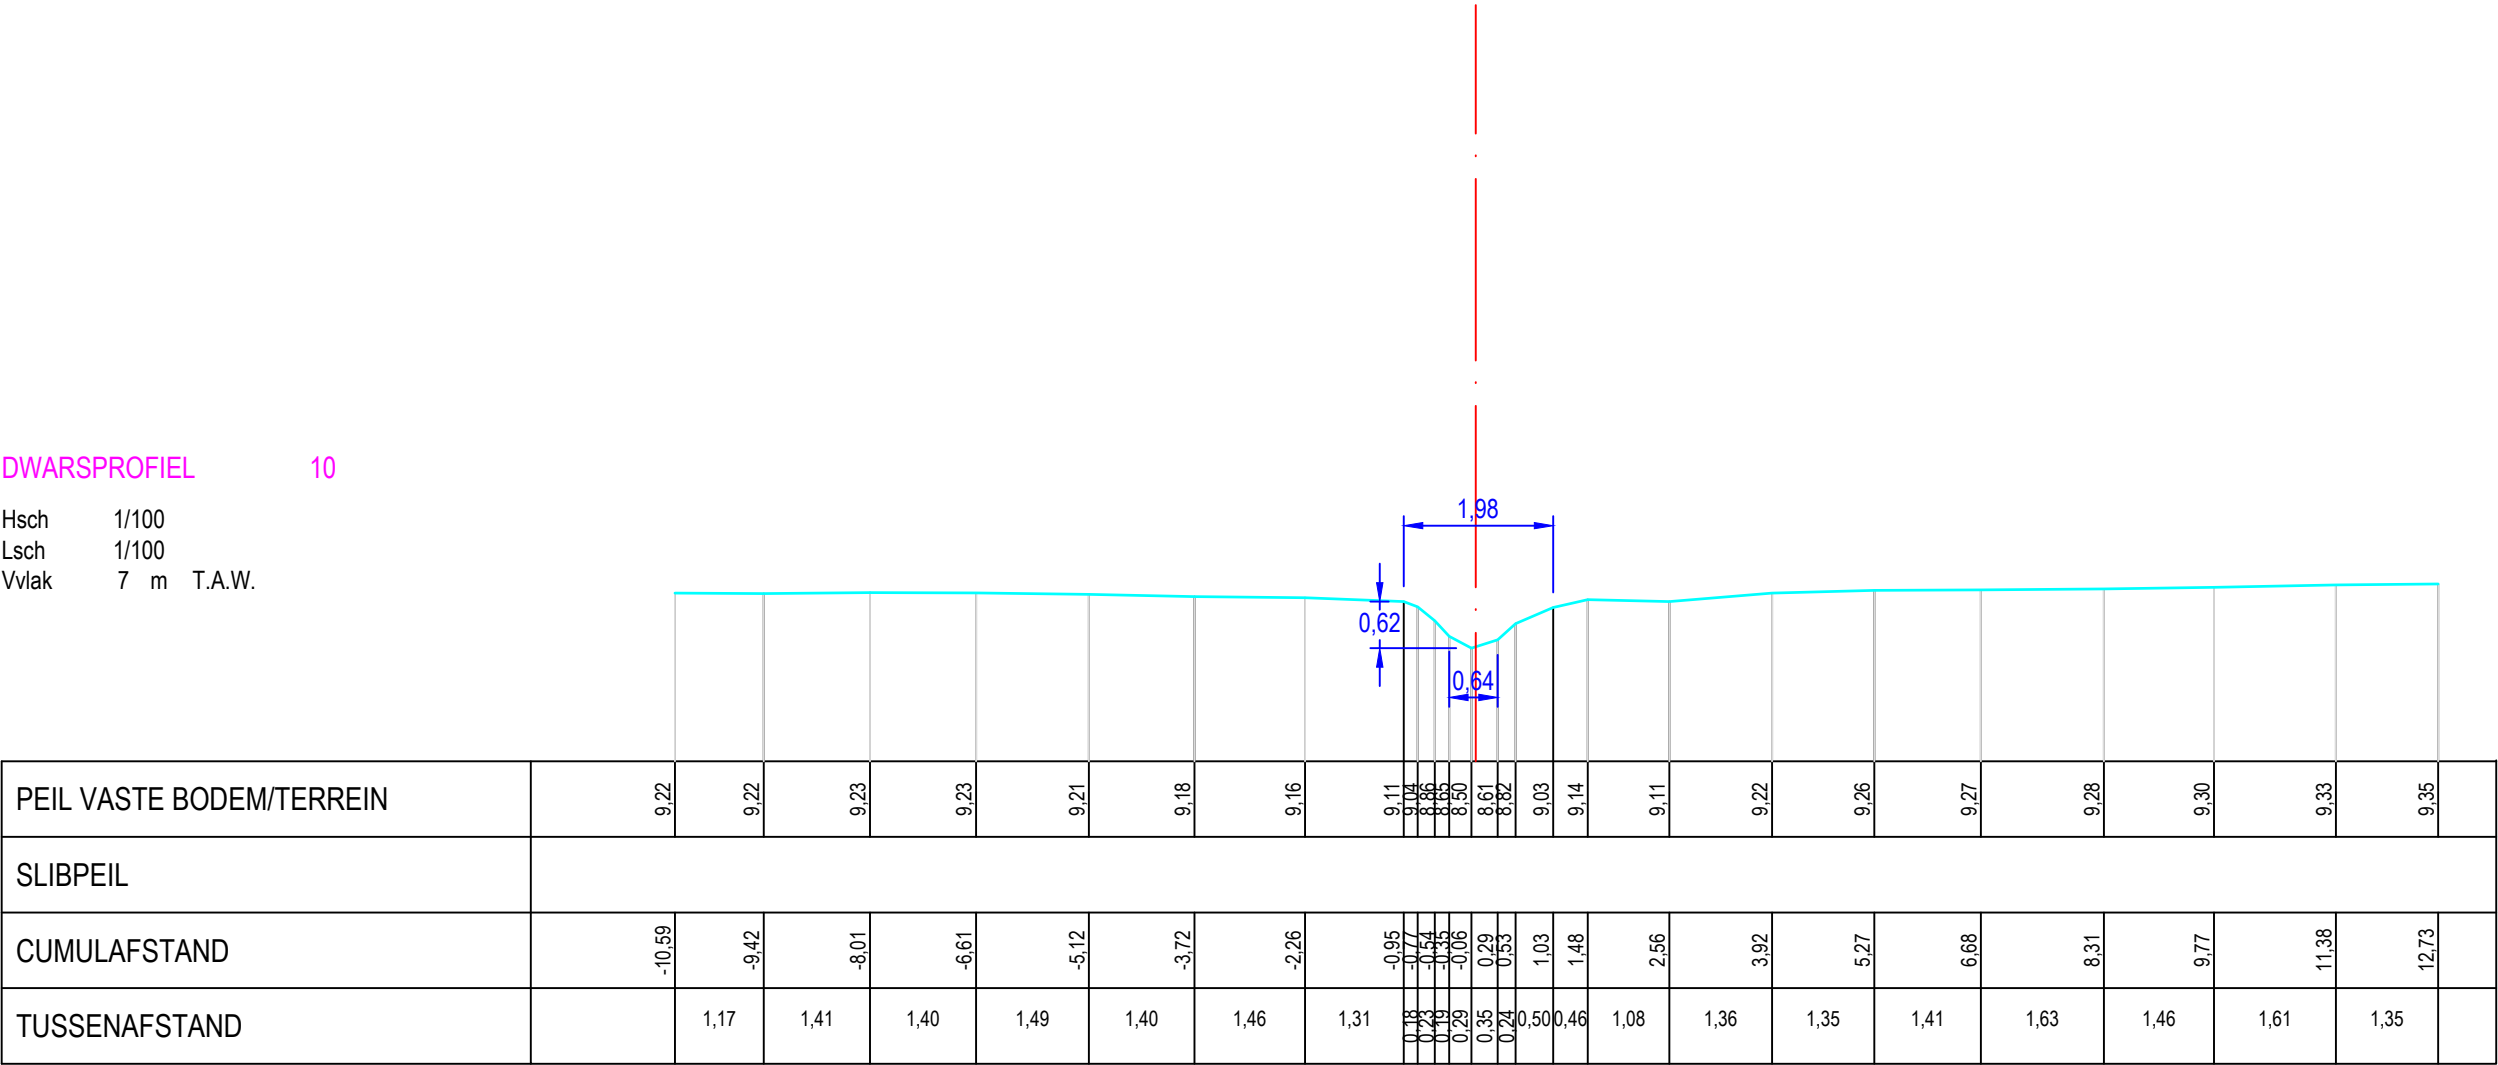

Gemeente Haacht

B2268

Beek

VHAG: 6984

Locatie atlaspunt (LB72): X-coördinaat: 171121,3738 Y-coördinaat: 184094,4116

DWARSPROFIELPLAN

Atlaspunt - 012
Datum opmeting: 22/01/2020
Schaal: 1/100

