


DWARSPROFIEL 11

Hsch 1/100
Lsch 1/100
Vvlak 7 m T.A.W.

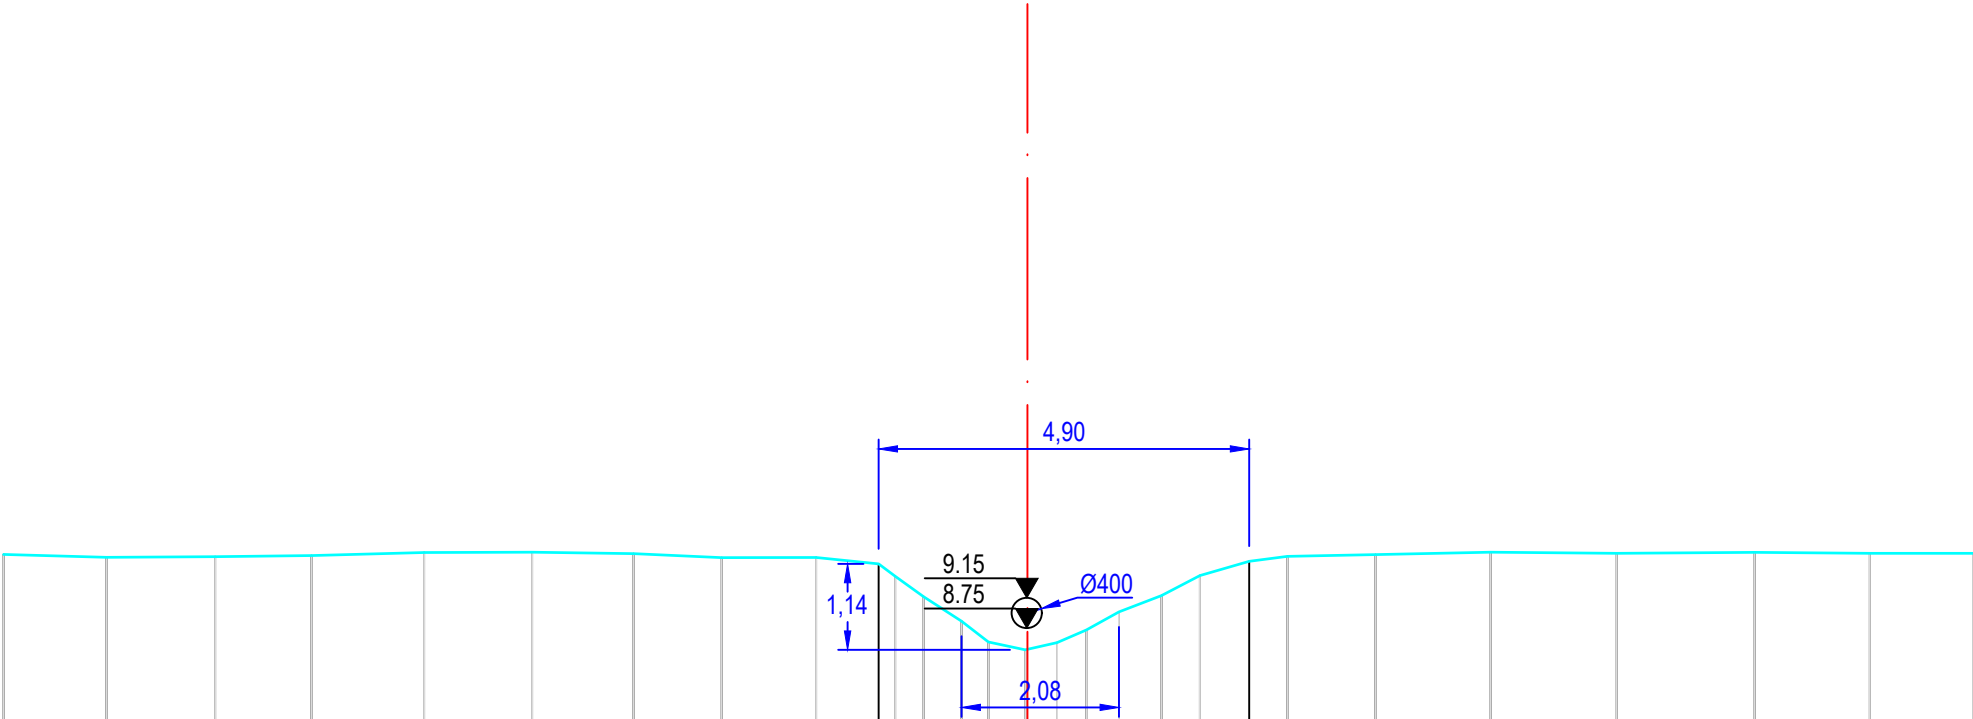

PEIL VASTE BODEM/TERREIN	9,72	9,68	9,69	9,71	9,75	9,75	9,73	9,68	9,68	9,60	9,44	9,16	8,84	8,56	8,46	8,56	8,72	8,96	9,18	9,44	9,63	9,70	9,72	9,75	9,74	9,75	9,74	9,74
SLIBPEIL																												
CUMULAFSTAND	-13,54	-12,18	-10,75	-9,47	-7,98	-6,55	-5,21	-4,05	-2,80	-1,97	-1,75	-1,37	-0,87	-0,52	-0,03	0,39	0,78	1,21	1,77	2,28	2,93	3,44	4,60	6,13	7,80	9,62	11,14	12,51
TUSSENAFSTAND		1,36	1,44	1,28	1,49	1,43	1,34	1,17	1,25	0,83	0,22	0,38	0,50	0,36	0,49	0,42	0,39	0,43	0,56	0,51	0,65	0,51	1,17	1,52	1,67	1,83	1,52	1,37

Gemeente Haacht

B2268 Beek

VHAG: 6984

Locatie atlaspunt (LB72): X-coördinaat: 171426,9227 Y-coördinaat: 184098,7772

DWARSPROFIELPLAN

Atlaspunt - 013
Datum opmeting: 22/01/2020
Schaal: 1/100

