



Legende

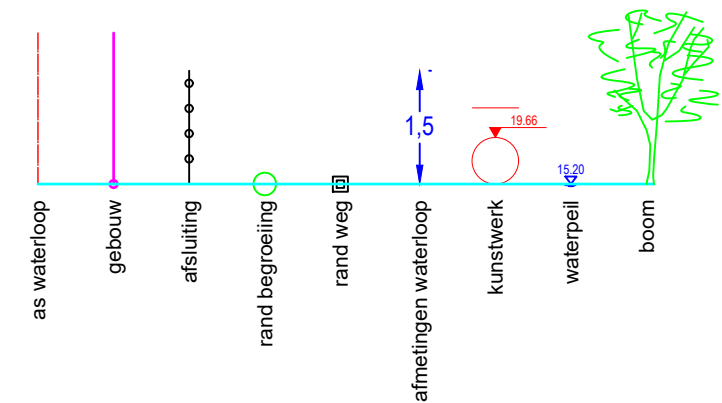

DWARSPROFIEL 1

Hsch 1/100
Lsch 1/100
Vvlak 8 m T.A.W.

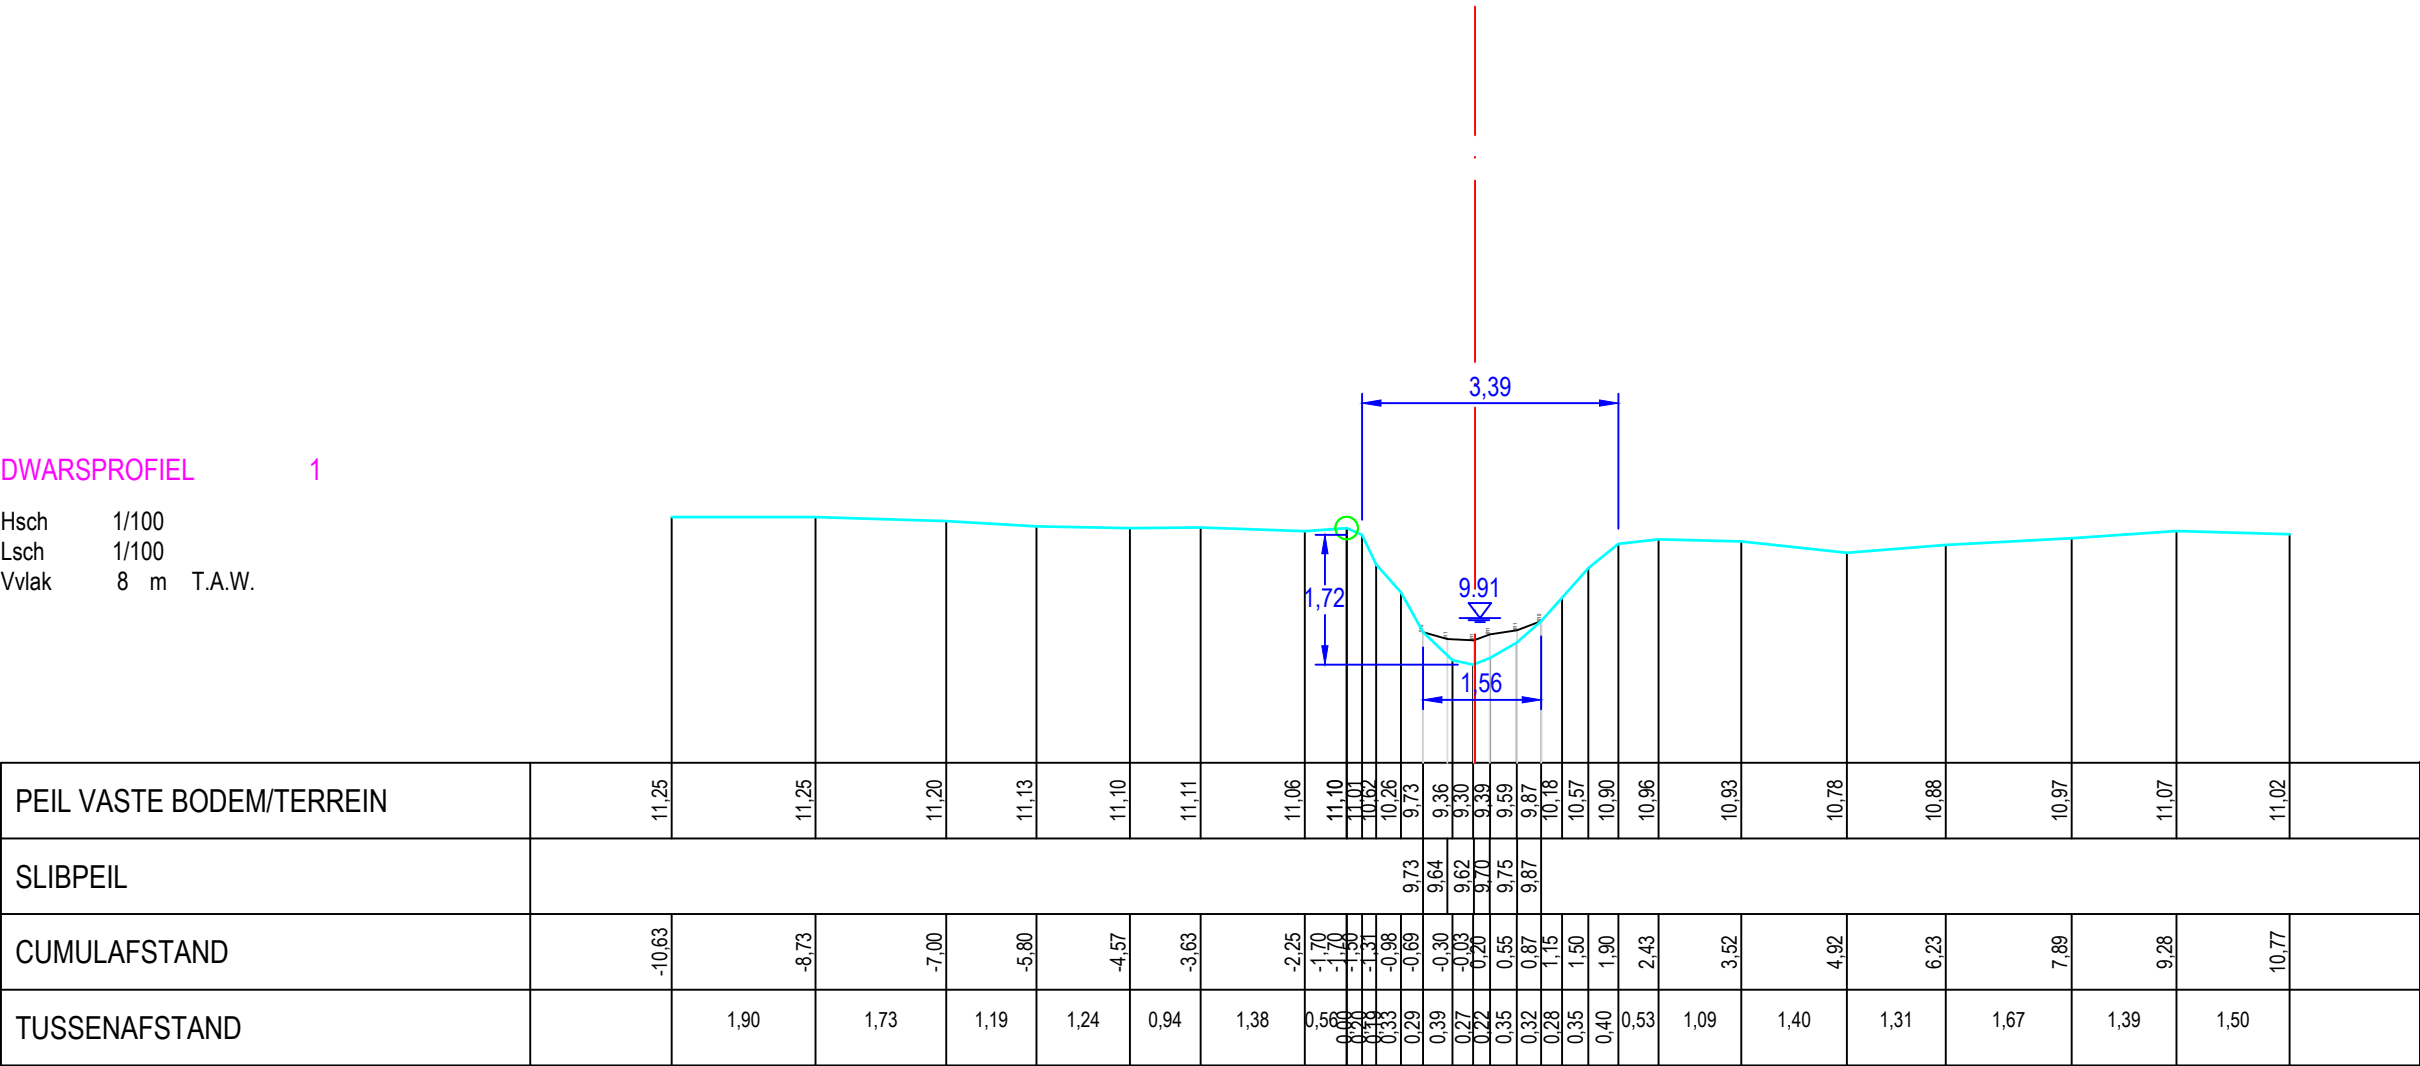

Gemeente Kampenhout

B2080 **Beek**

VHAG: 6999

Locatie atlaspunt (LB72): X-coördinaat: 161320,4065 Y-coördinaat: 183729,8928

DWARSPROFIELPLAN

Atlaspunt - 009
Datum opmeting: 2020-01-07
Schaal: 1/100

