



Legende

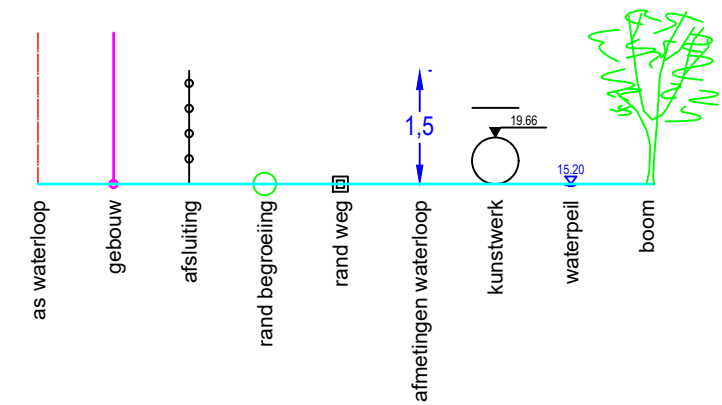

DWARSPROFIEL 3

Hsch 1/100
Lsch 1/100
Vvlak 39 m T.A.W.

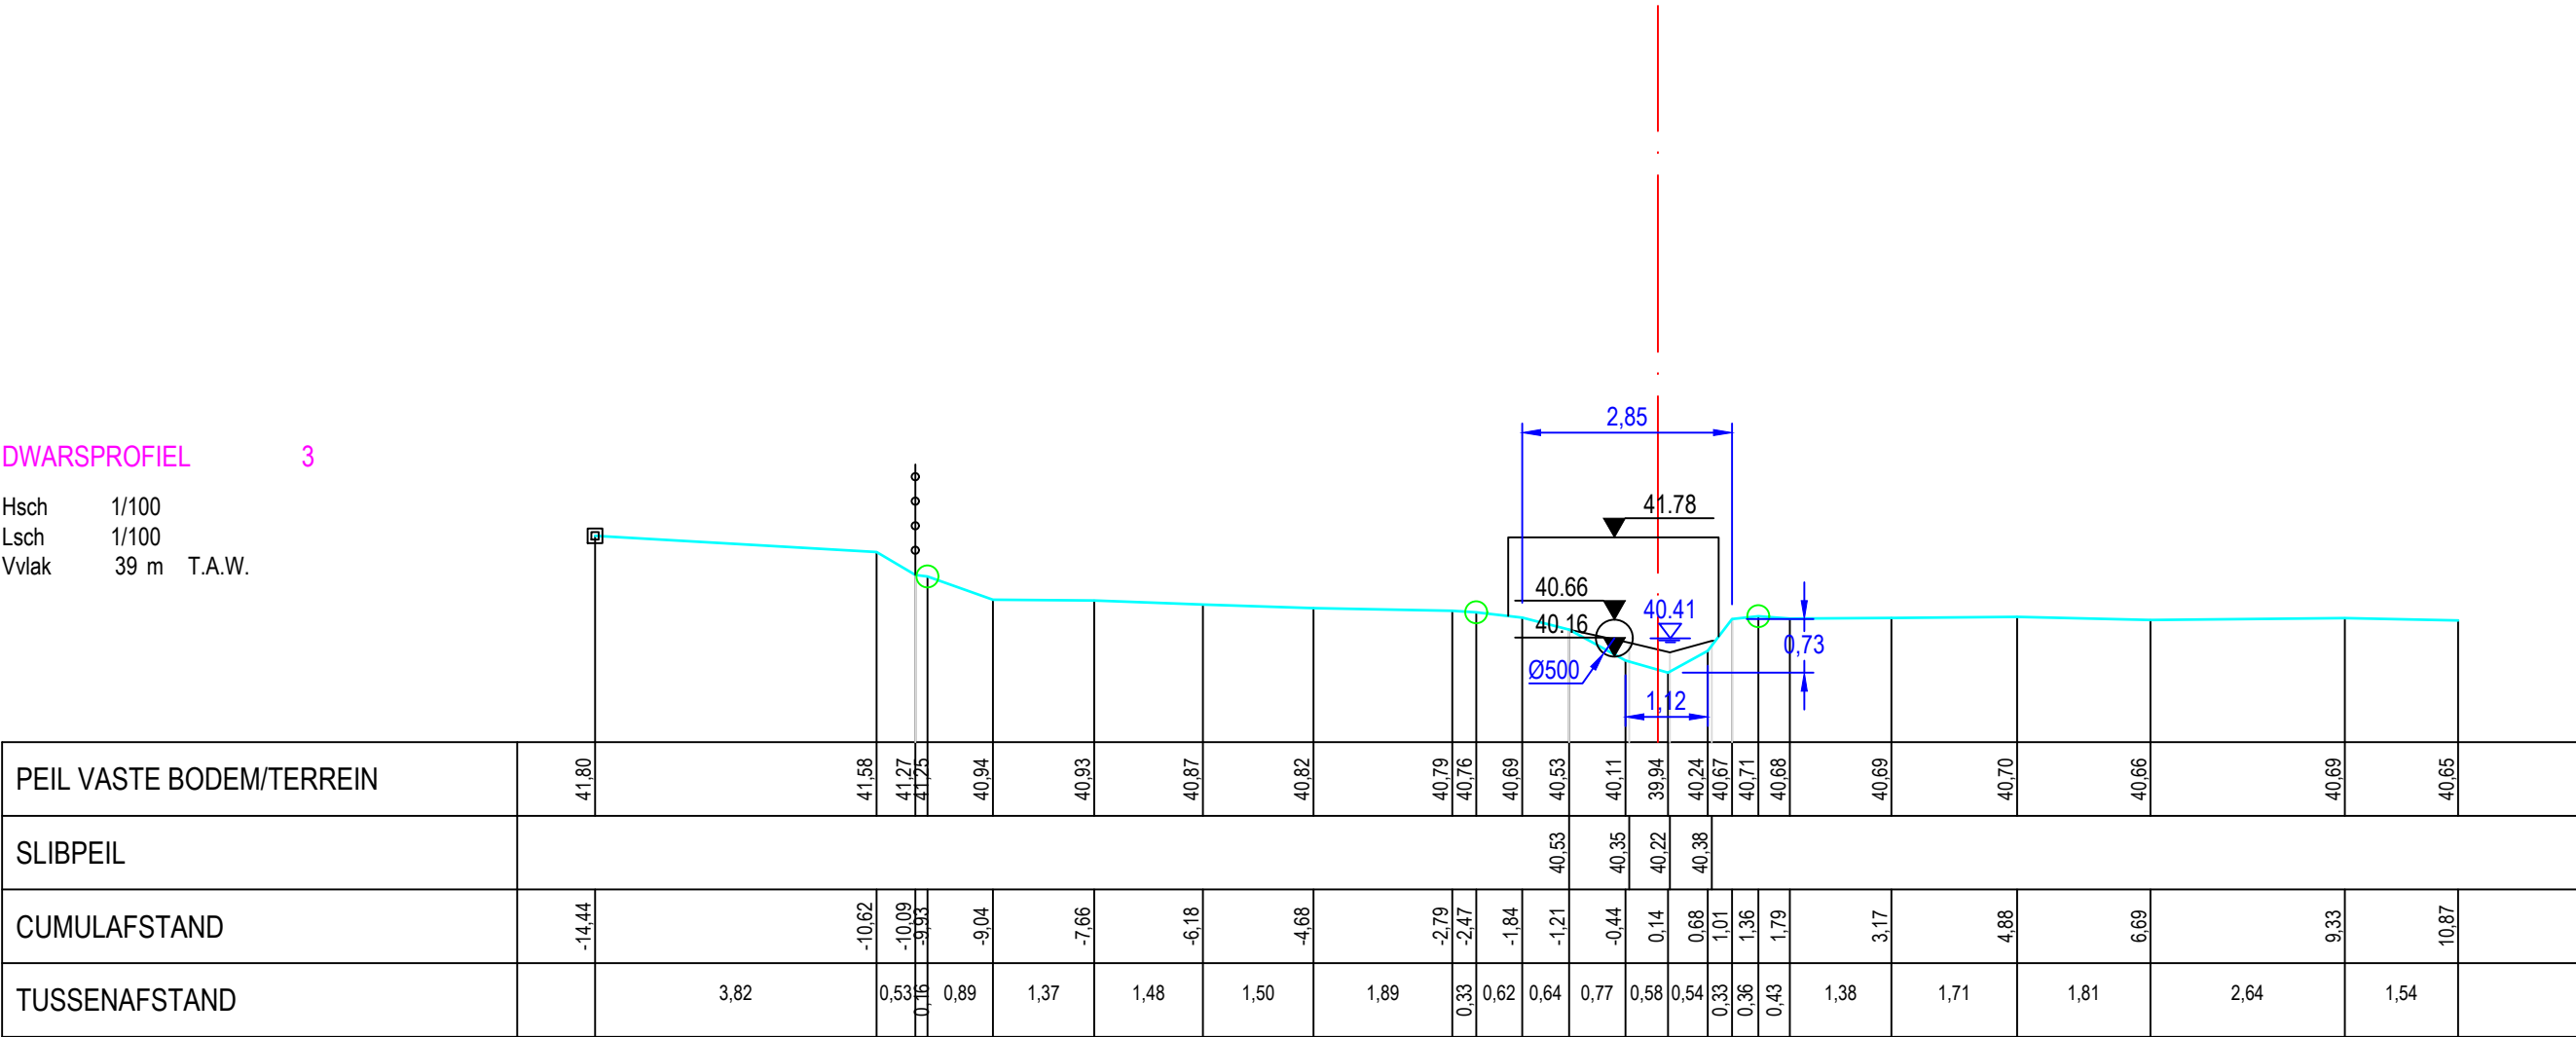

Gemeente Pepingen

B1093 **Beek**

VHAG: 7059

Locatie ataspunt (LB72): X-coördinaat: 136386,1101 Y-coördinaat: 163858,7825

DWARSPROFIELPLAN

Ataspunt - 010
Datum opmeting: 2020-02-19
Schaal: 1/100

