



Legende

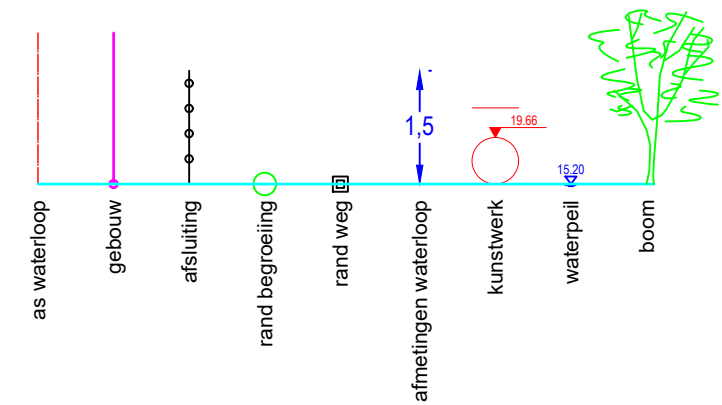

DWARSPROFIEL 1

Hsch 1/100
Lsch 1/100
Vvlak 25 m T.A.W.

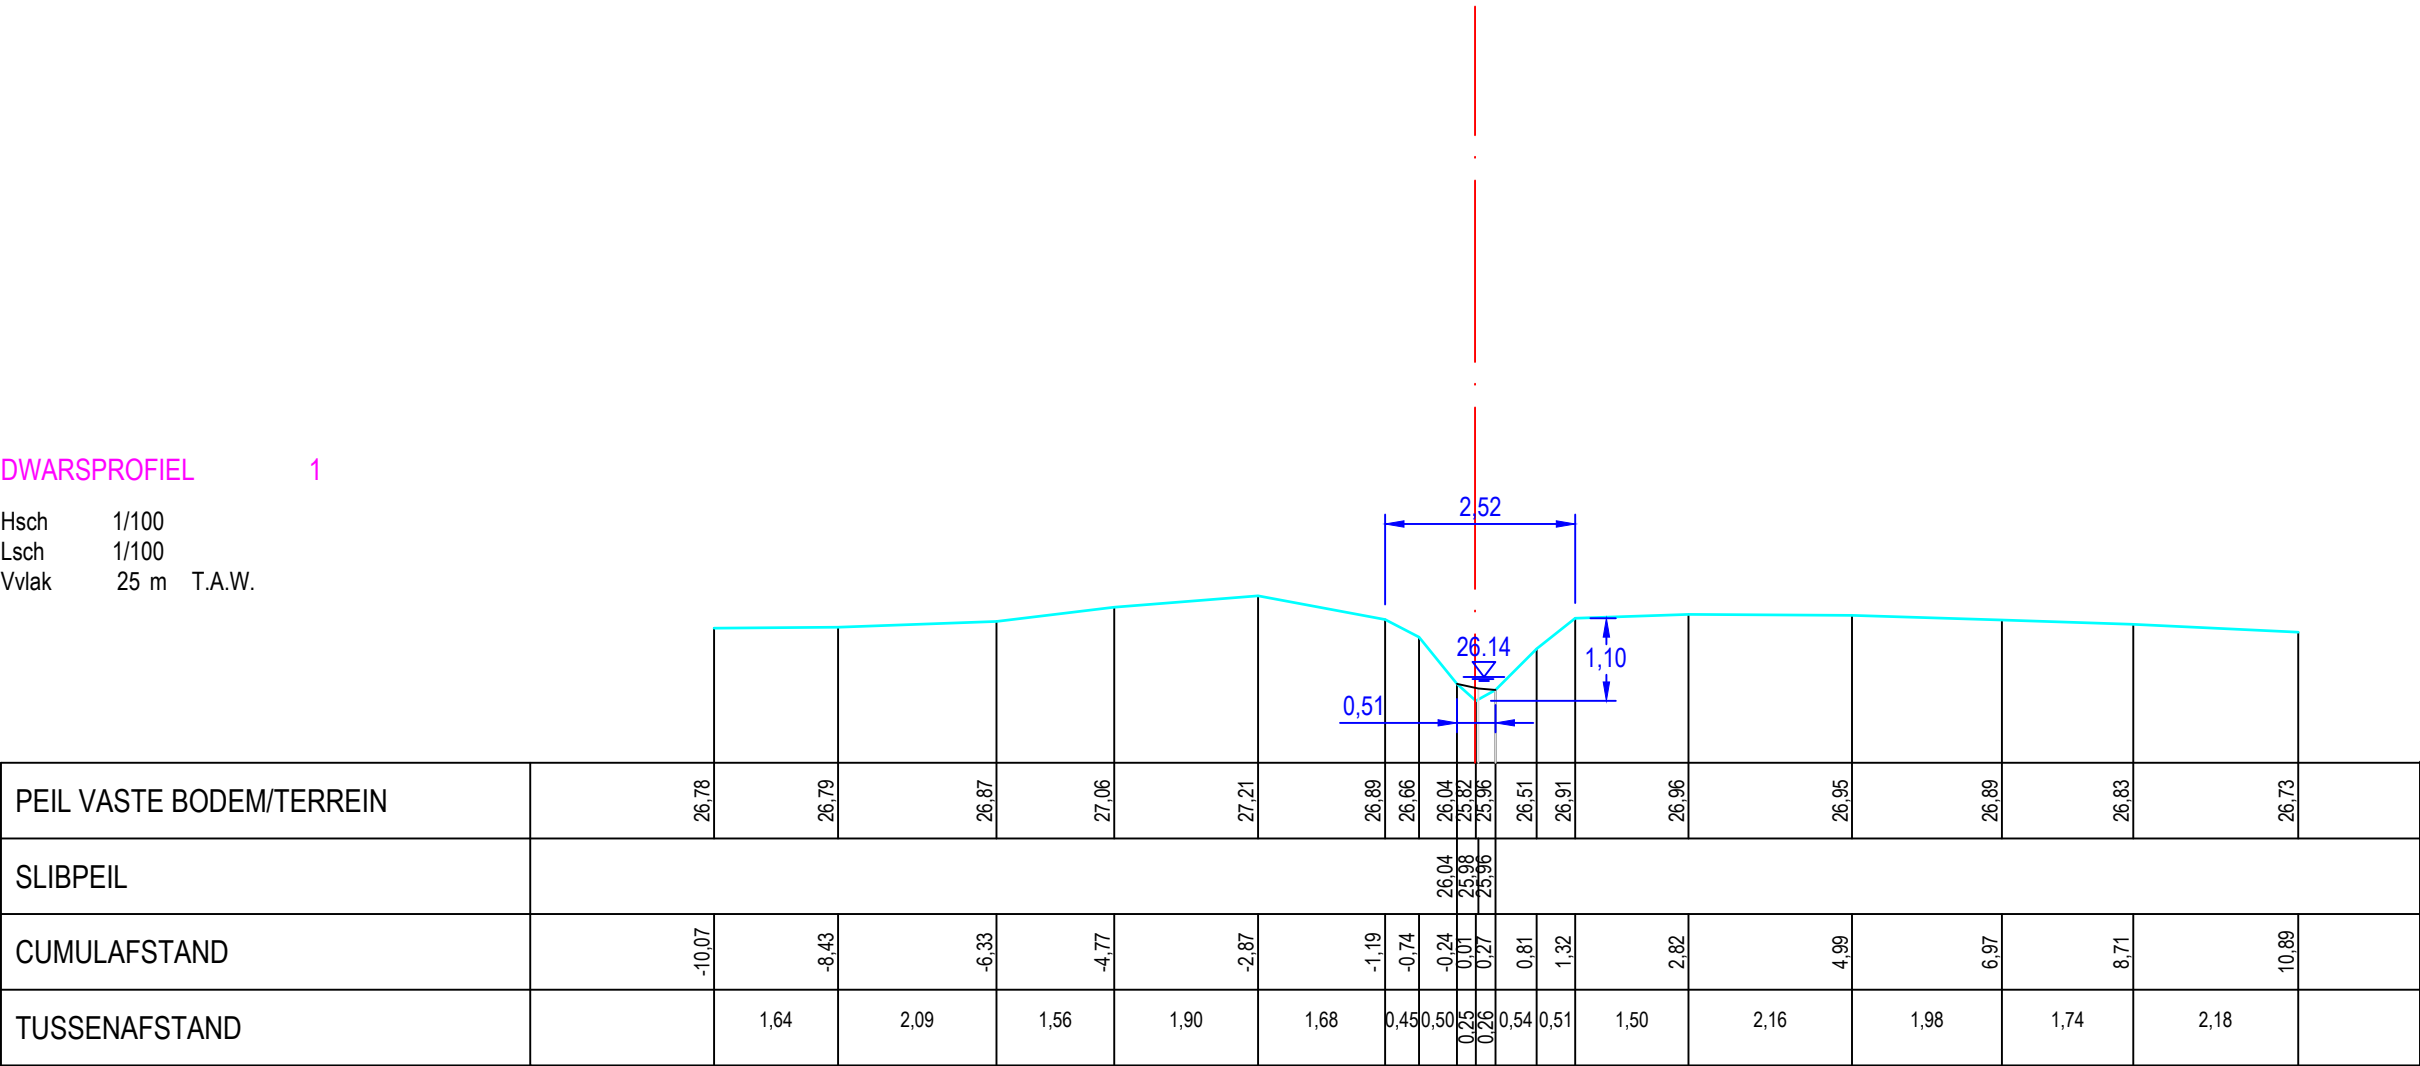

Gemeente Sint-Pieters-Leeuw

B1191 **Beek**

VHAG: 7095

Locatie atlaspunt (LB72): X-coördinaat: 140029,0637 Y-coördinaat: 163593,5792

DWARSPROFIELPLAN

Atlaspunt - 001
Datum opmeting: 2020-01-28
Schaal: 1/100

