



Legende

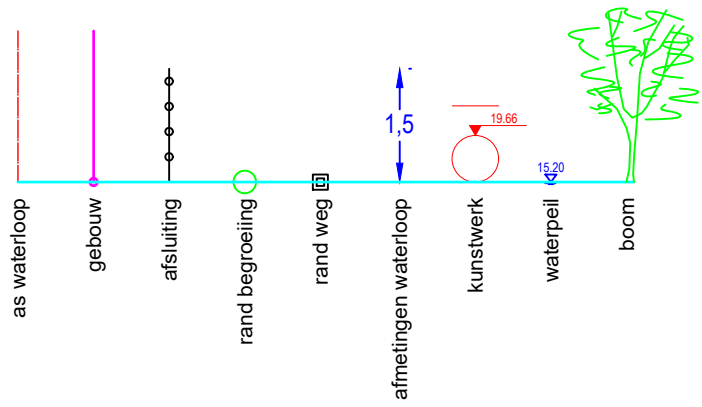

DWARSPROFIEL 2

Hsch	1/100	
Lsch	1/100	
Vvlak	26 m	T.A.W.

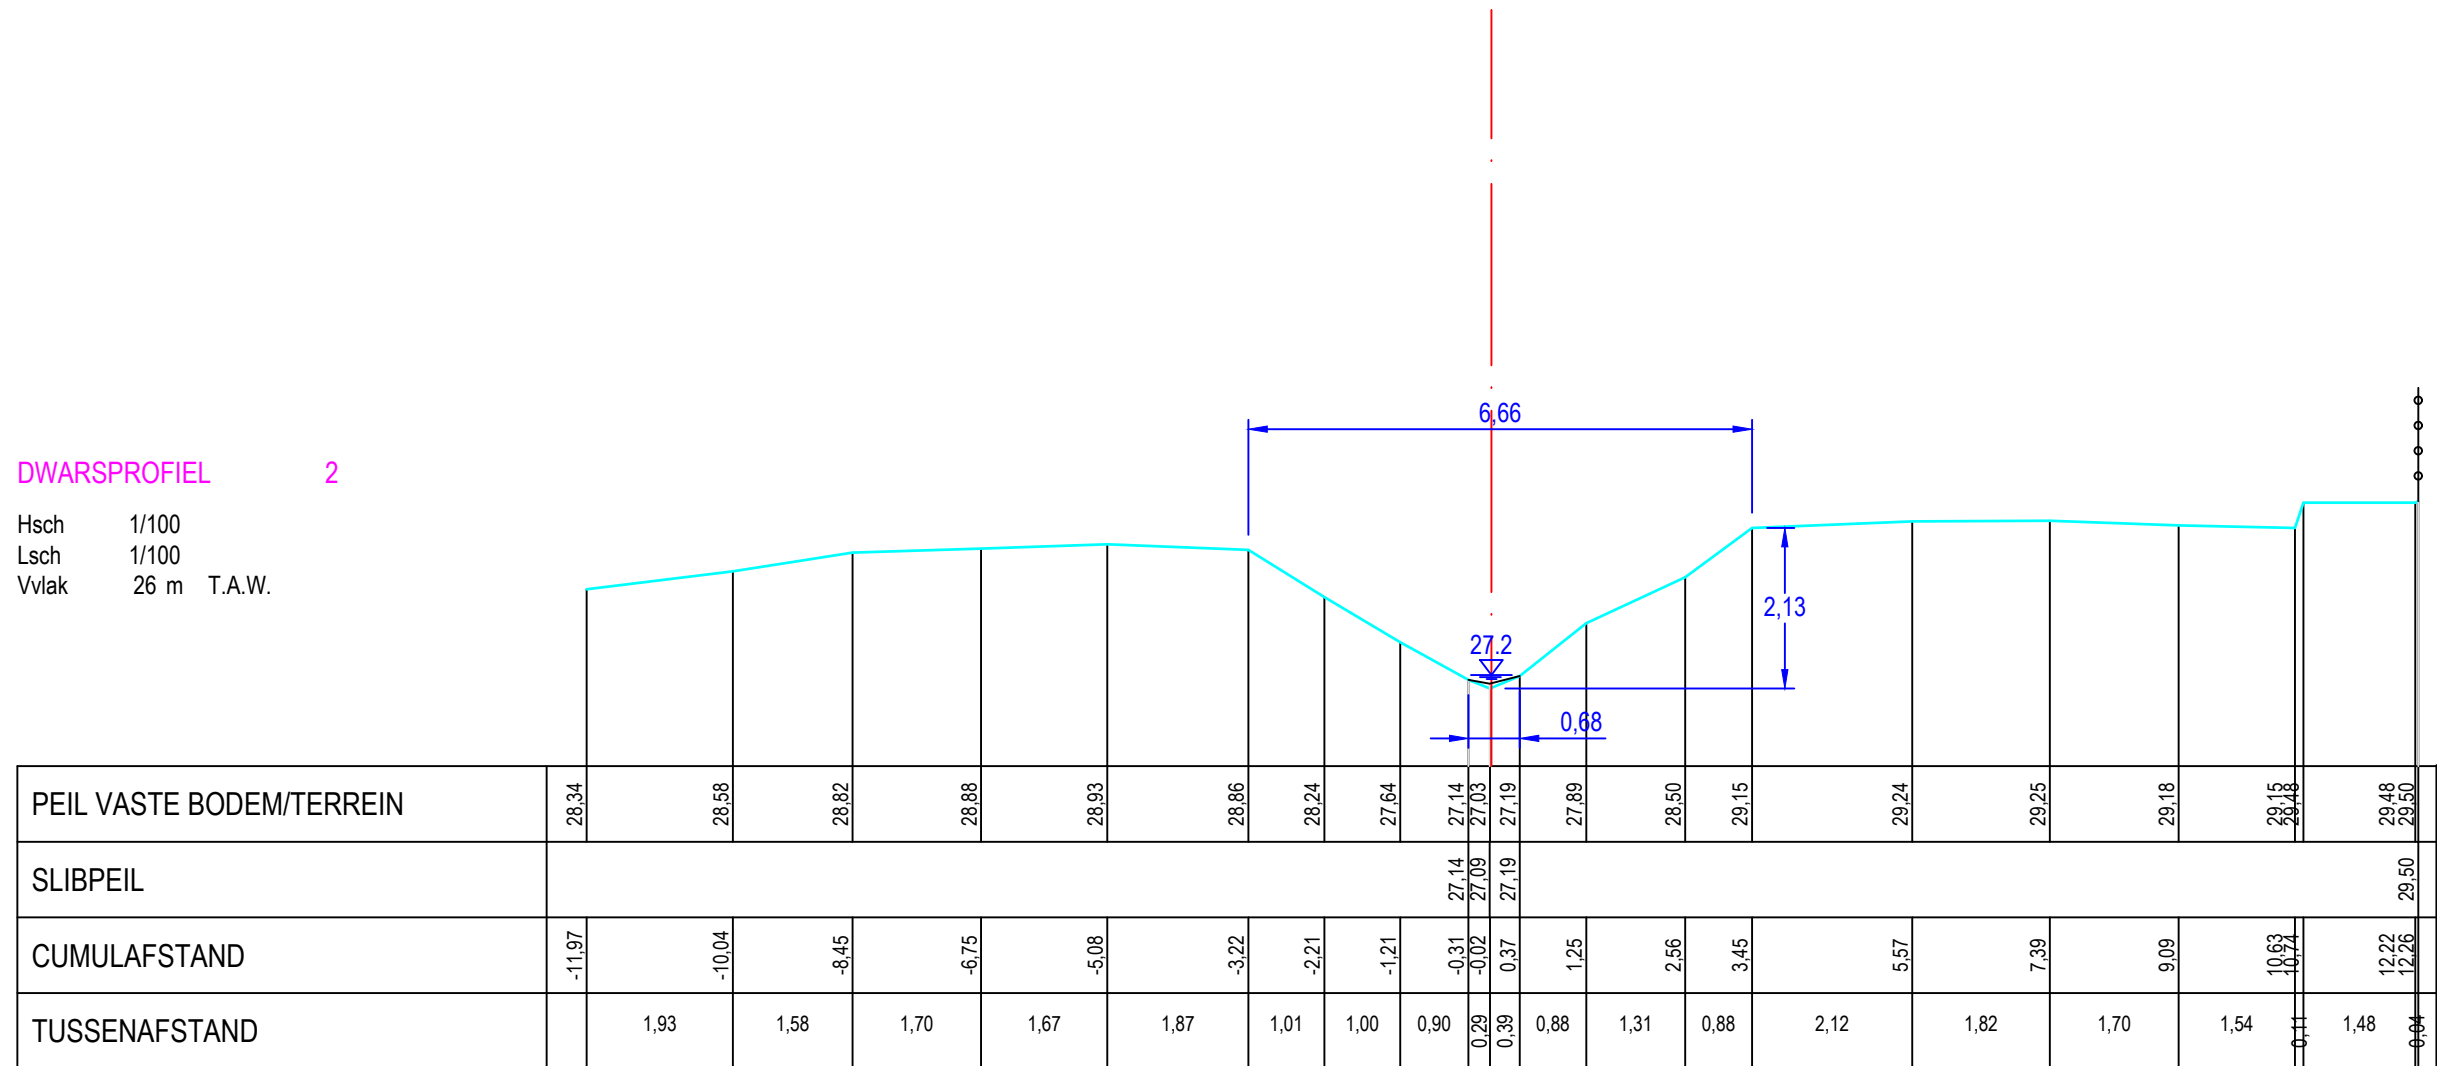

Gemeente Sint-Pieters-Leeuw

B1191 **Beek**

VHAG: 7095

Locatie ataspunt (LB72): X-coördinaat: 140000,1443 Y-coördinaat: 163642,9517

DWARSPROFIELPLAN

Atlaspunt - 002

Datum opmeting: 2020-01-28

Schaal:	1/100
---------	-------

