



Legende

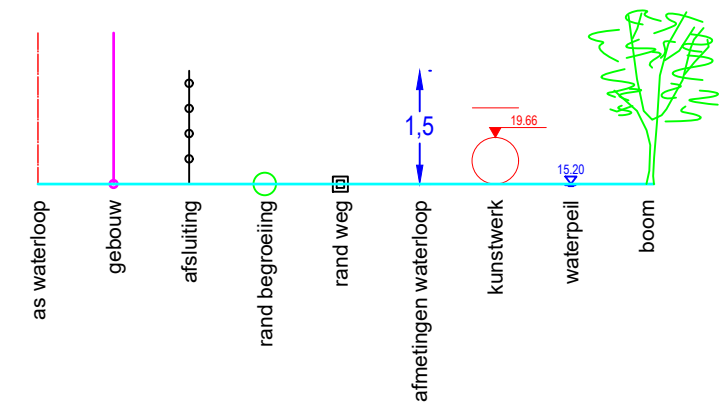

DWARSPROFIEL 3

Hsch 1/100
Lsch 1/100
Vvlak 27 m T.A.W.

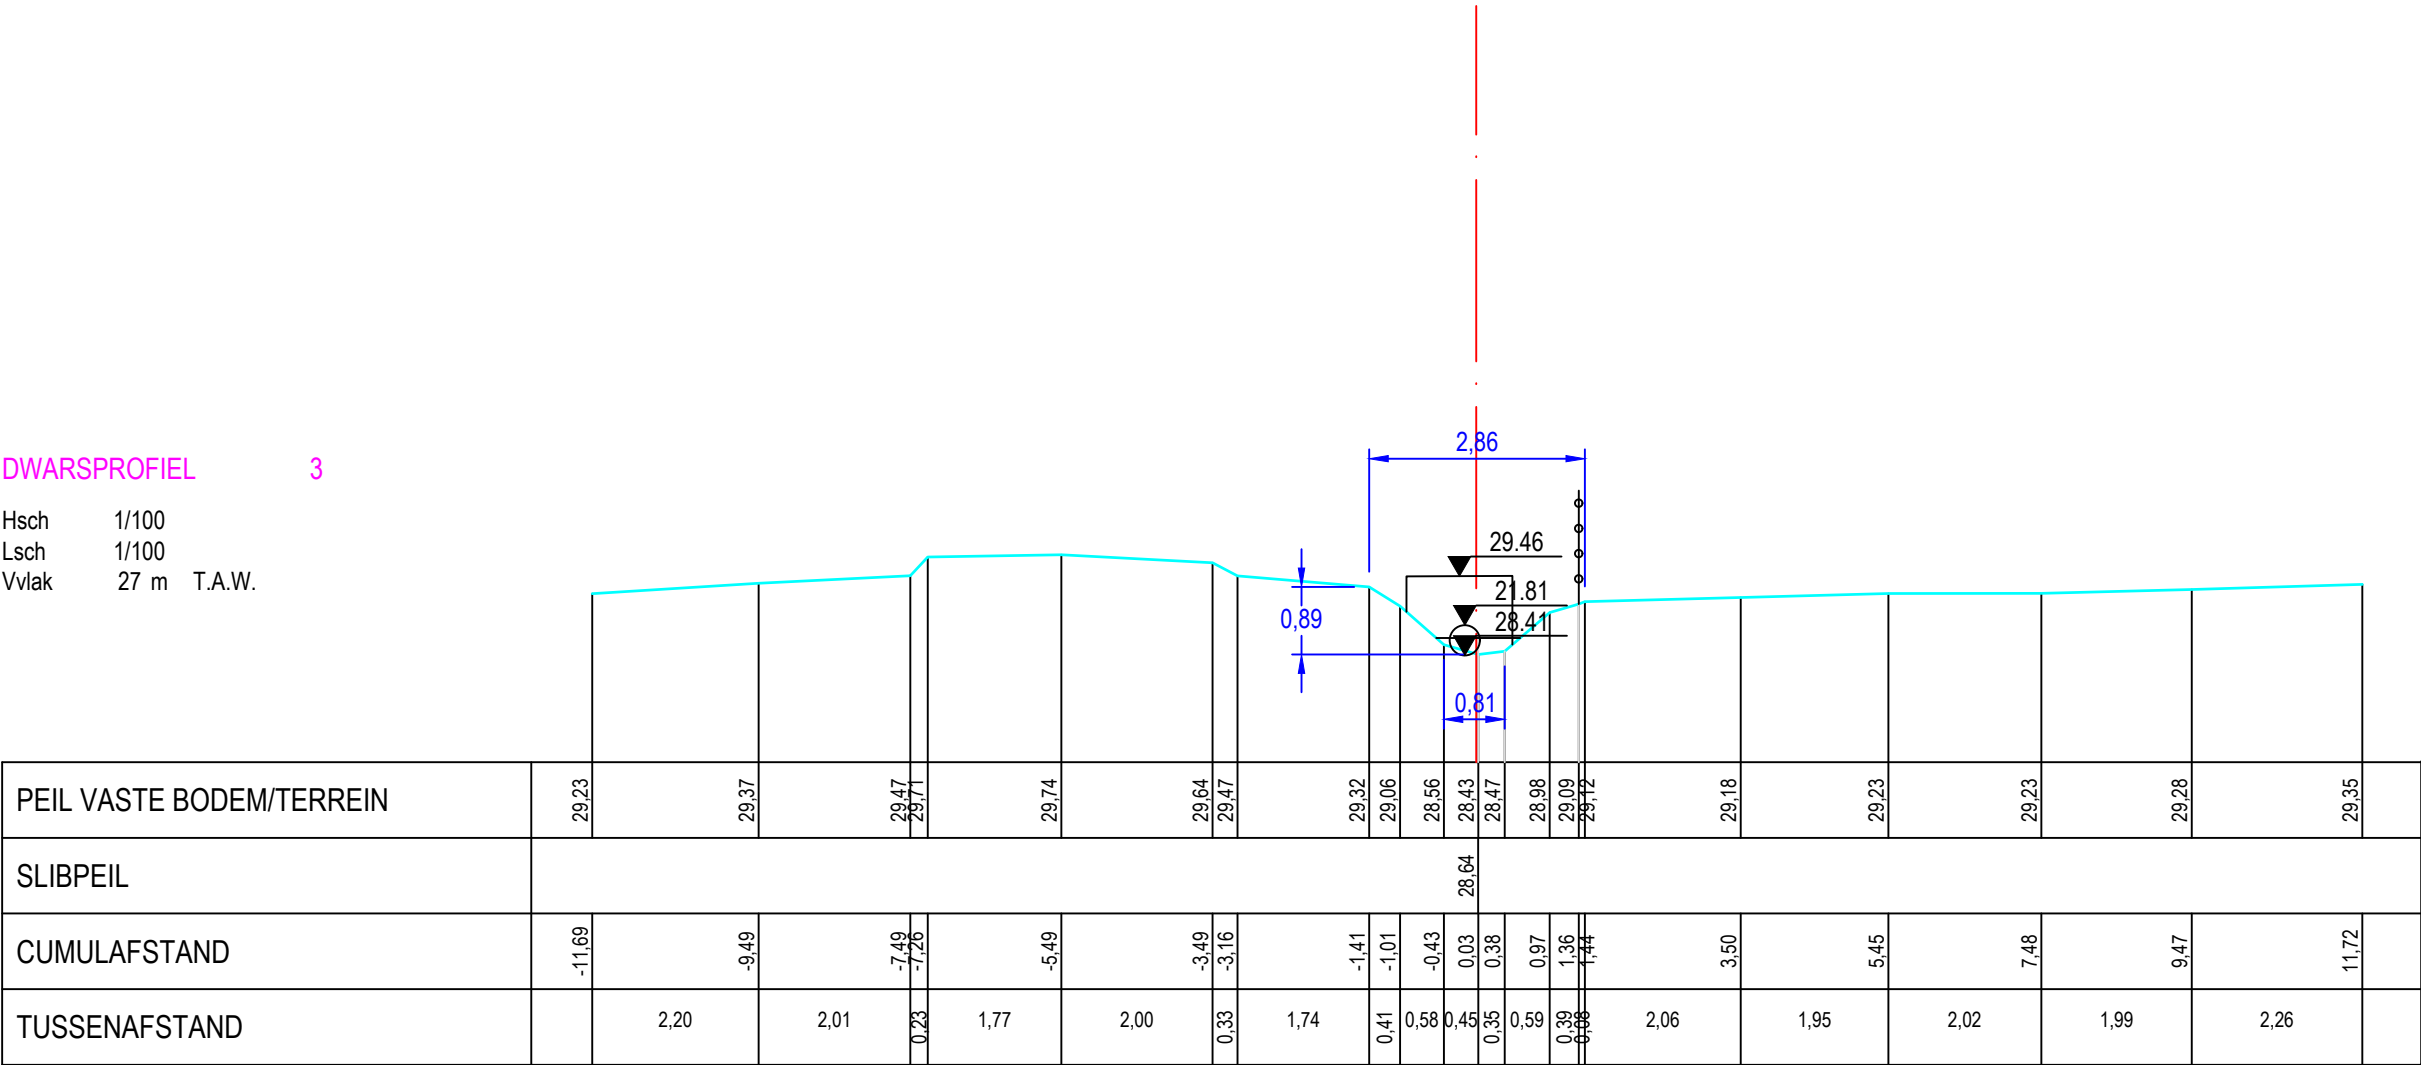

Gemeente Sint-Pieters-Leeuw

B1191 Beek

VHAG: 7095

Locatie atlaspunt (LB72): X-coördinaat: 139896,8935 Y-coördinaat: 163645,7344

DWARSPROFIELPLAN

Atlaspunt - 003
Datum opmeting: 2020-01-28
Schaal: 1/100

