



Legende

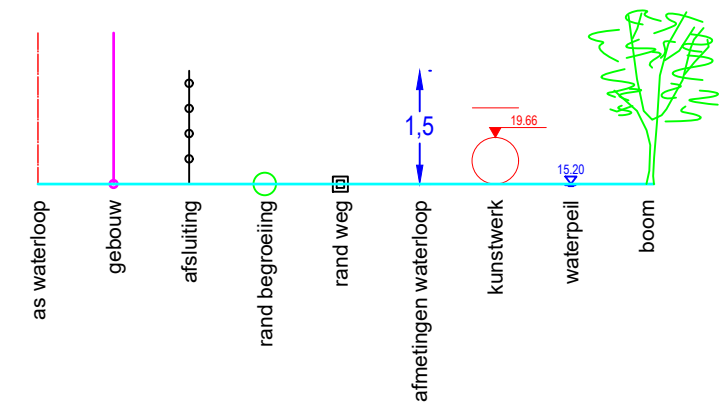

DWARSPROFIEL 4

Hsch 1/100
Lsch 1/100
Vvlak 33 m T.A.W.

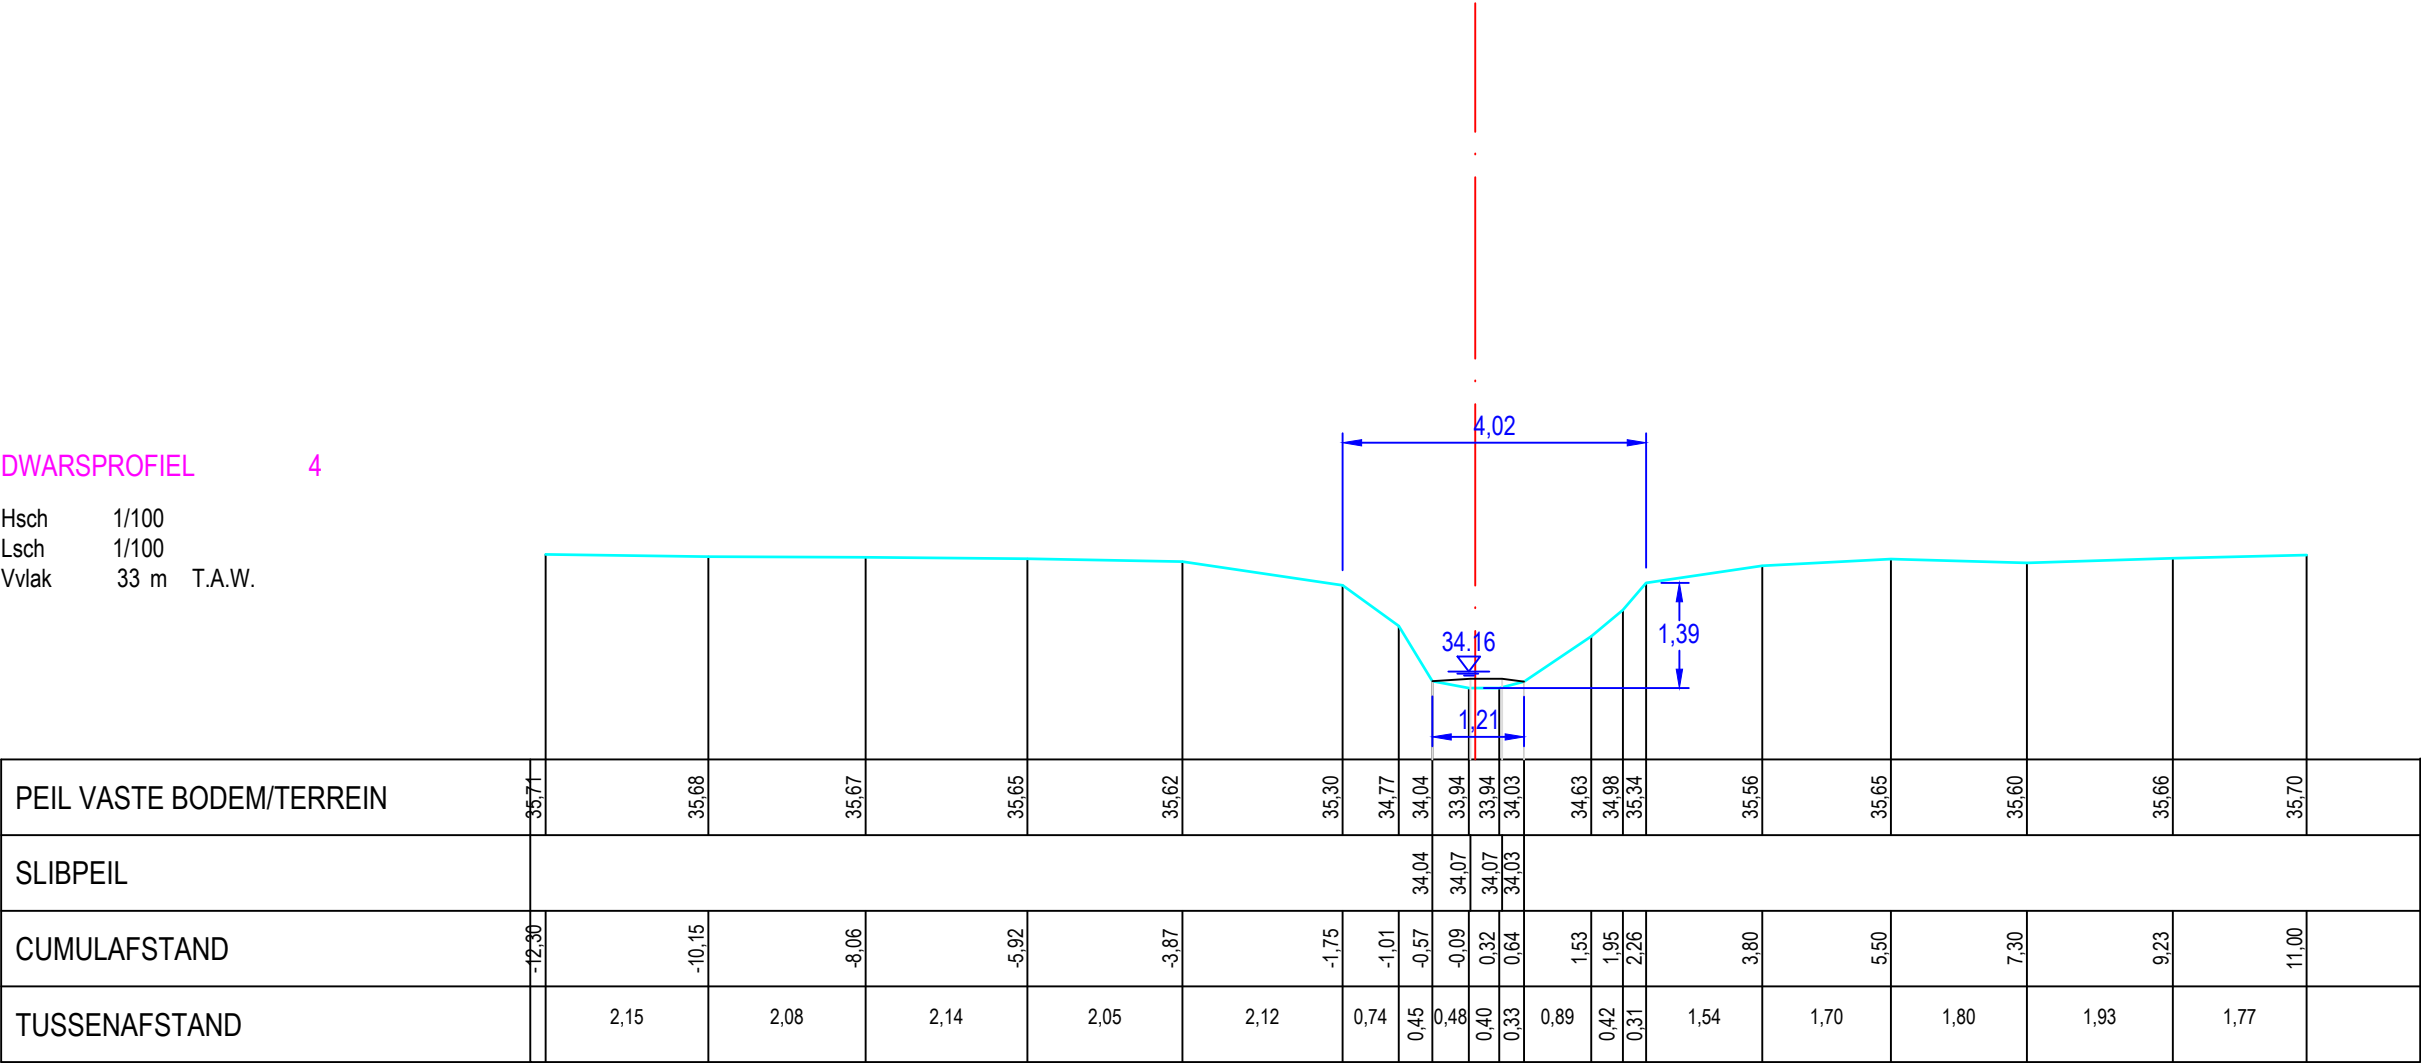

Gemeente Sint-Pieters-Leeuw

B1191 **Beek**

VHAG: 7095

Locatie atlaspunt (LB72): X-coördinaat: 139660,2085 Y-coördinaat: 164014,513

DWARSPROFIELPLAN

Atlaspunt - 004
Datum opmeting: 2020-01-28
Schaal: 1/100

