



Legende

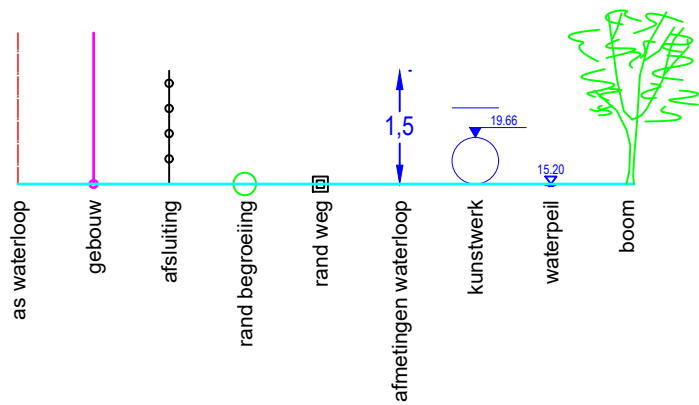

DWARSPROFIEL 1

Hsch 1/100
 Lsch 1/100
 Vvlak 22 m T.A.W.

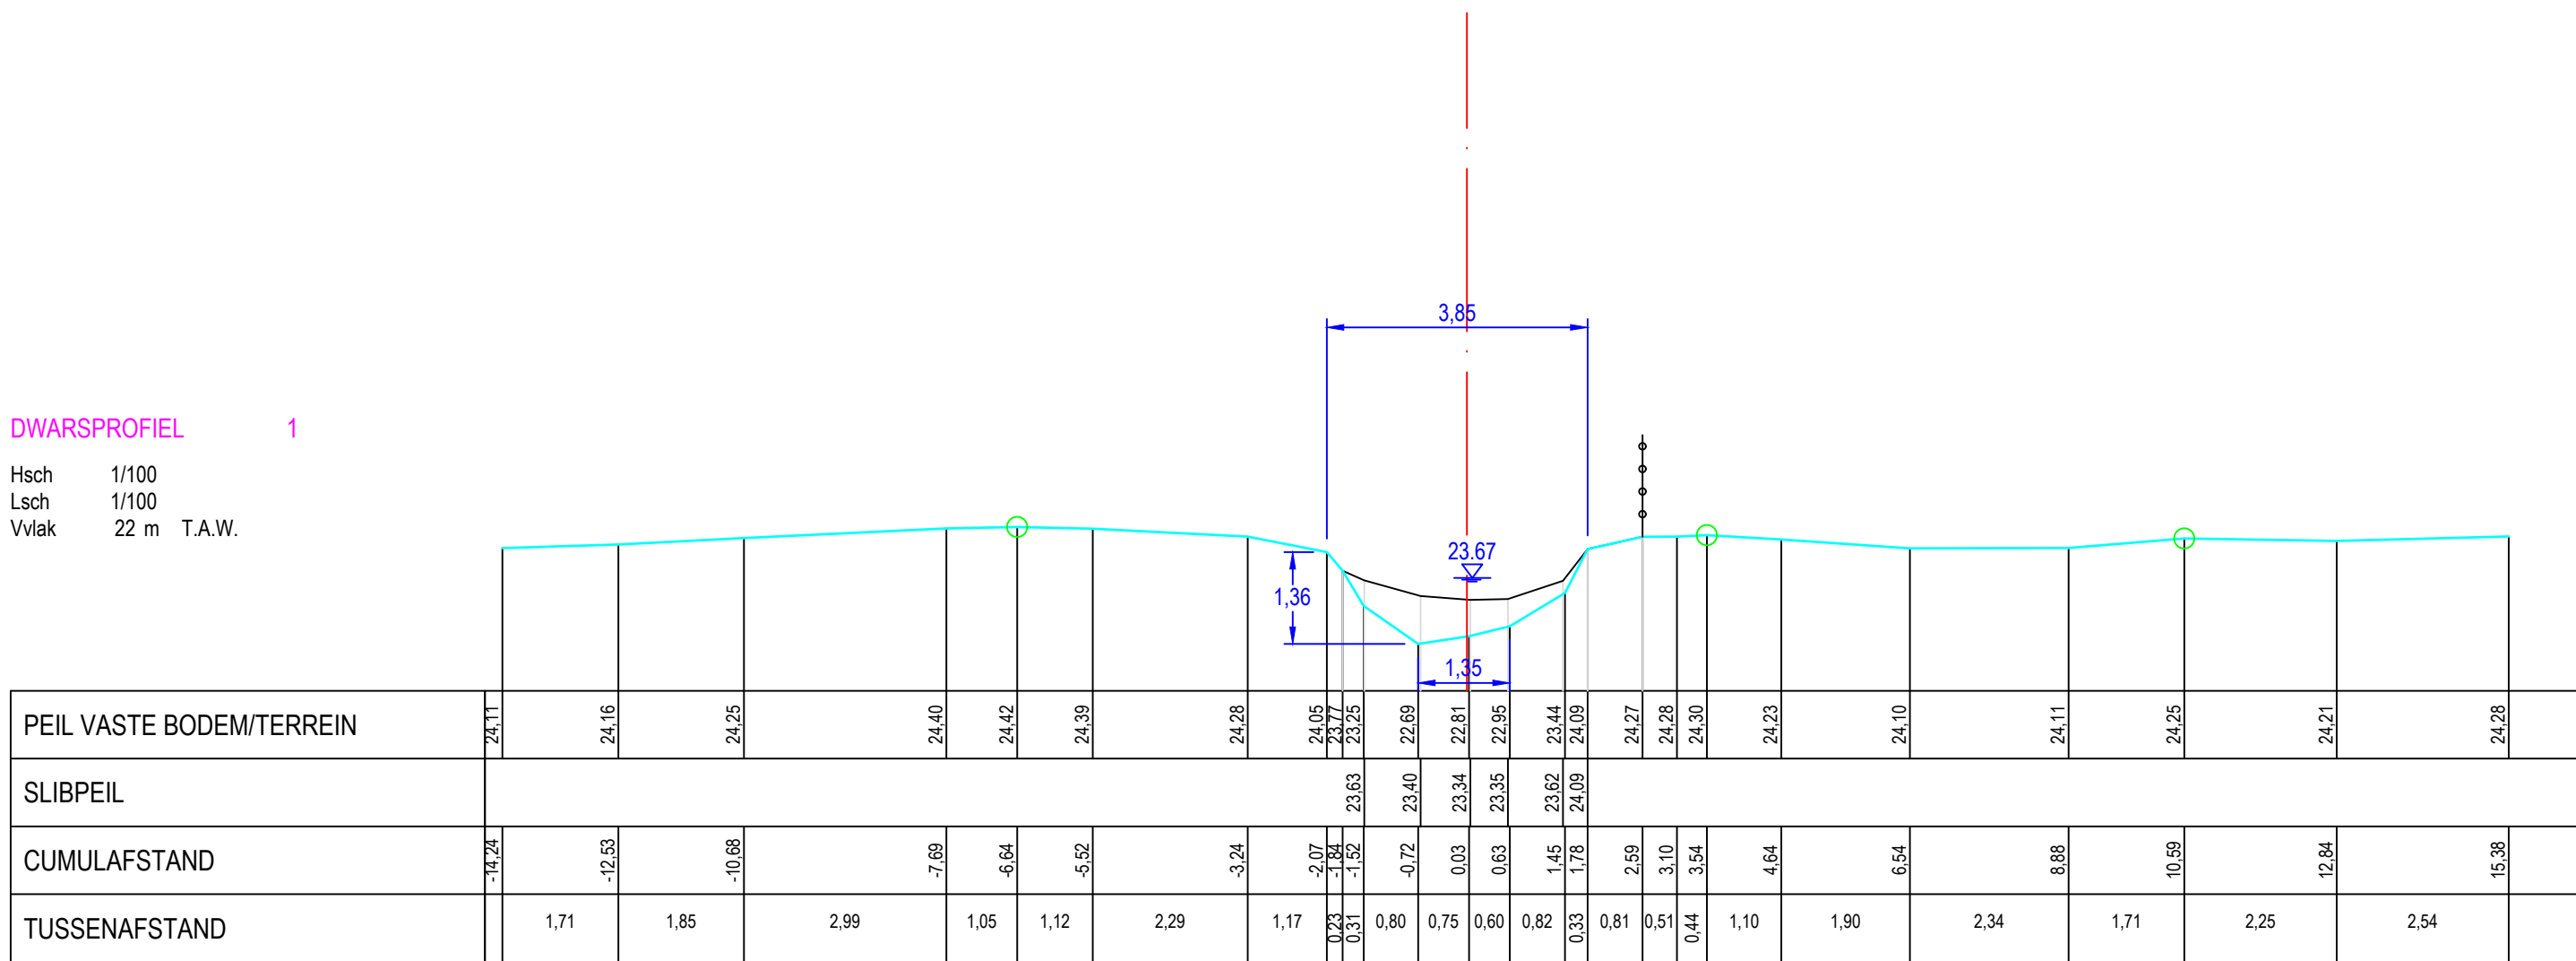

Gemeente Sint-Pieters-Leeuw

B1194 **Beek**

VHAG: 7108

Locatie atlaspunt (LB72): X-coördinaat: 141819,6435 Y-coördinaat: 164080,4622

DWARSPROFIELPLAN

Atlaspunt - 001

Datum opmeting: 2020-01-10

Schaal: 1/100

