



Legende

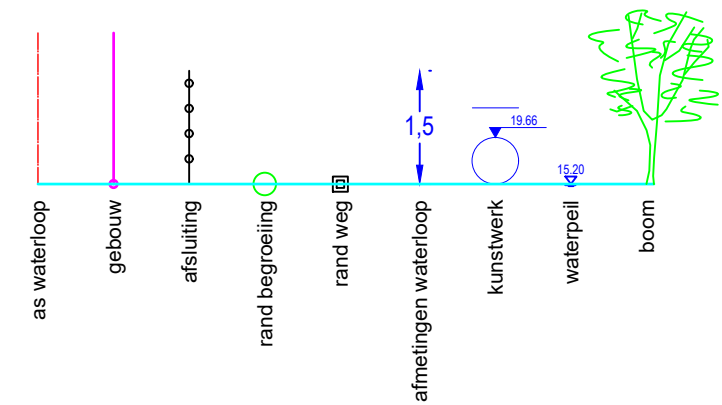

DWARSPROFIEL 4

Hsch 1/100  
Lsch 1/100  
Vvlak 31 m T.A.W.

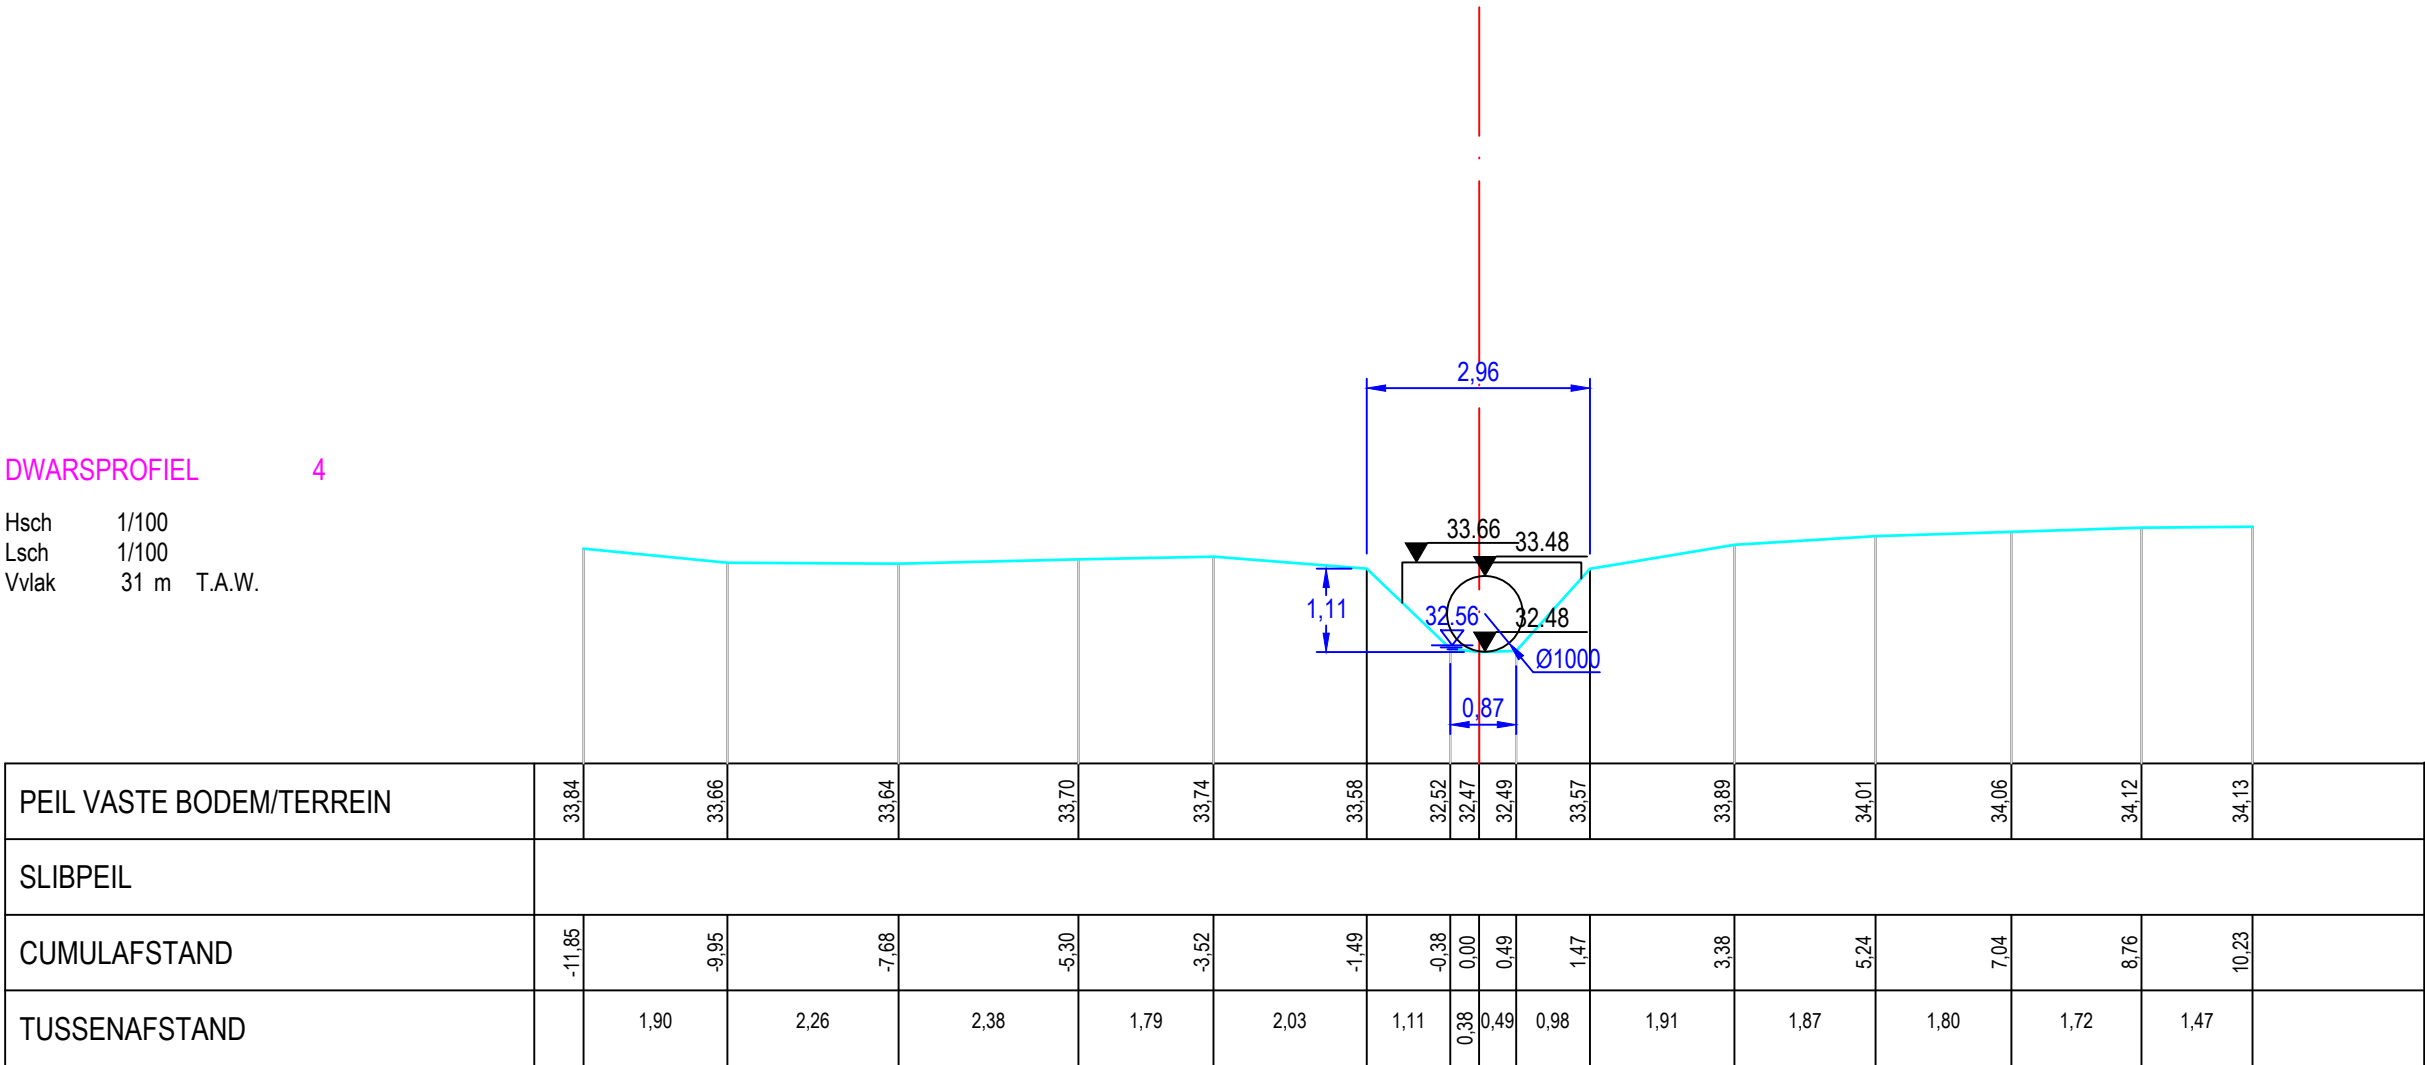

Gemeente Sint-Pieters-Leeuw

**B1194** **Beek**

VHAG: 7108

Locatie atlaspunt (LB72): X-coördinaat: 141551,9795 Y-coördinaat: 163381,3322

DWARSPROFIELPLAN

Atlaspunt - 004  
Datum opmeting: 2020-01-10  
Schaal: 1/100

