



Legende

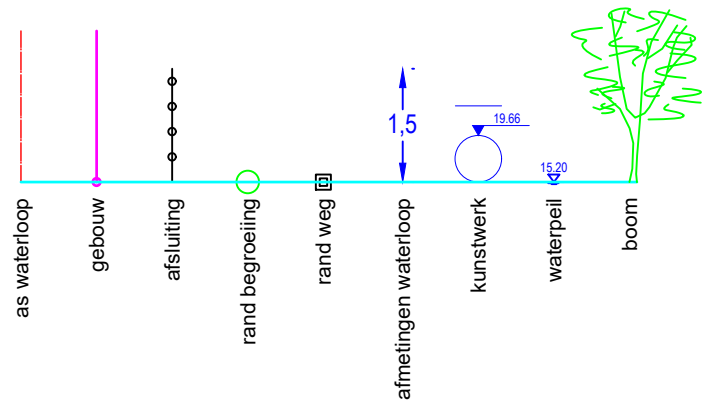

DWARSPROFIEL 5

Hsch 1/100
 Lsch 1/100
 Vvlak 33 m T.A.W.

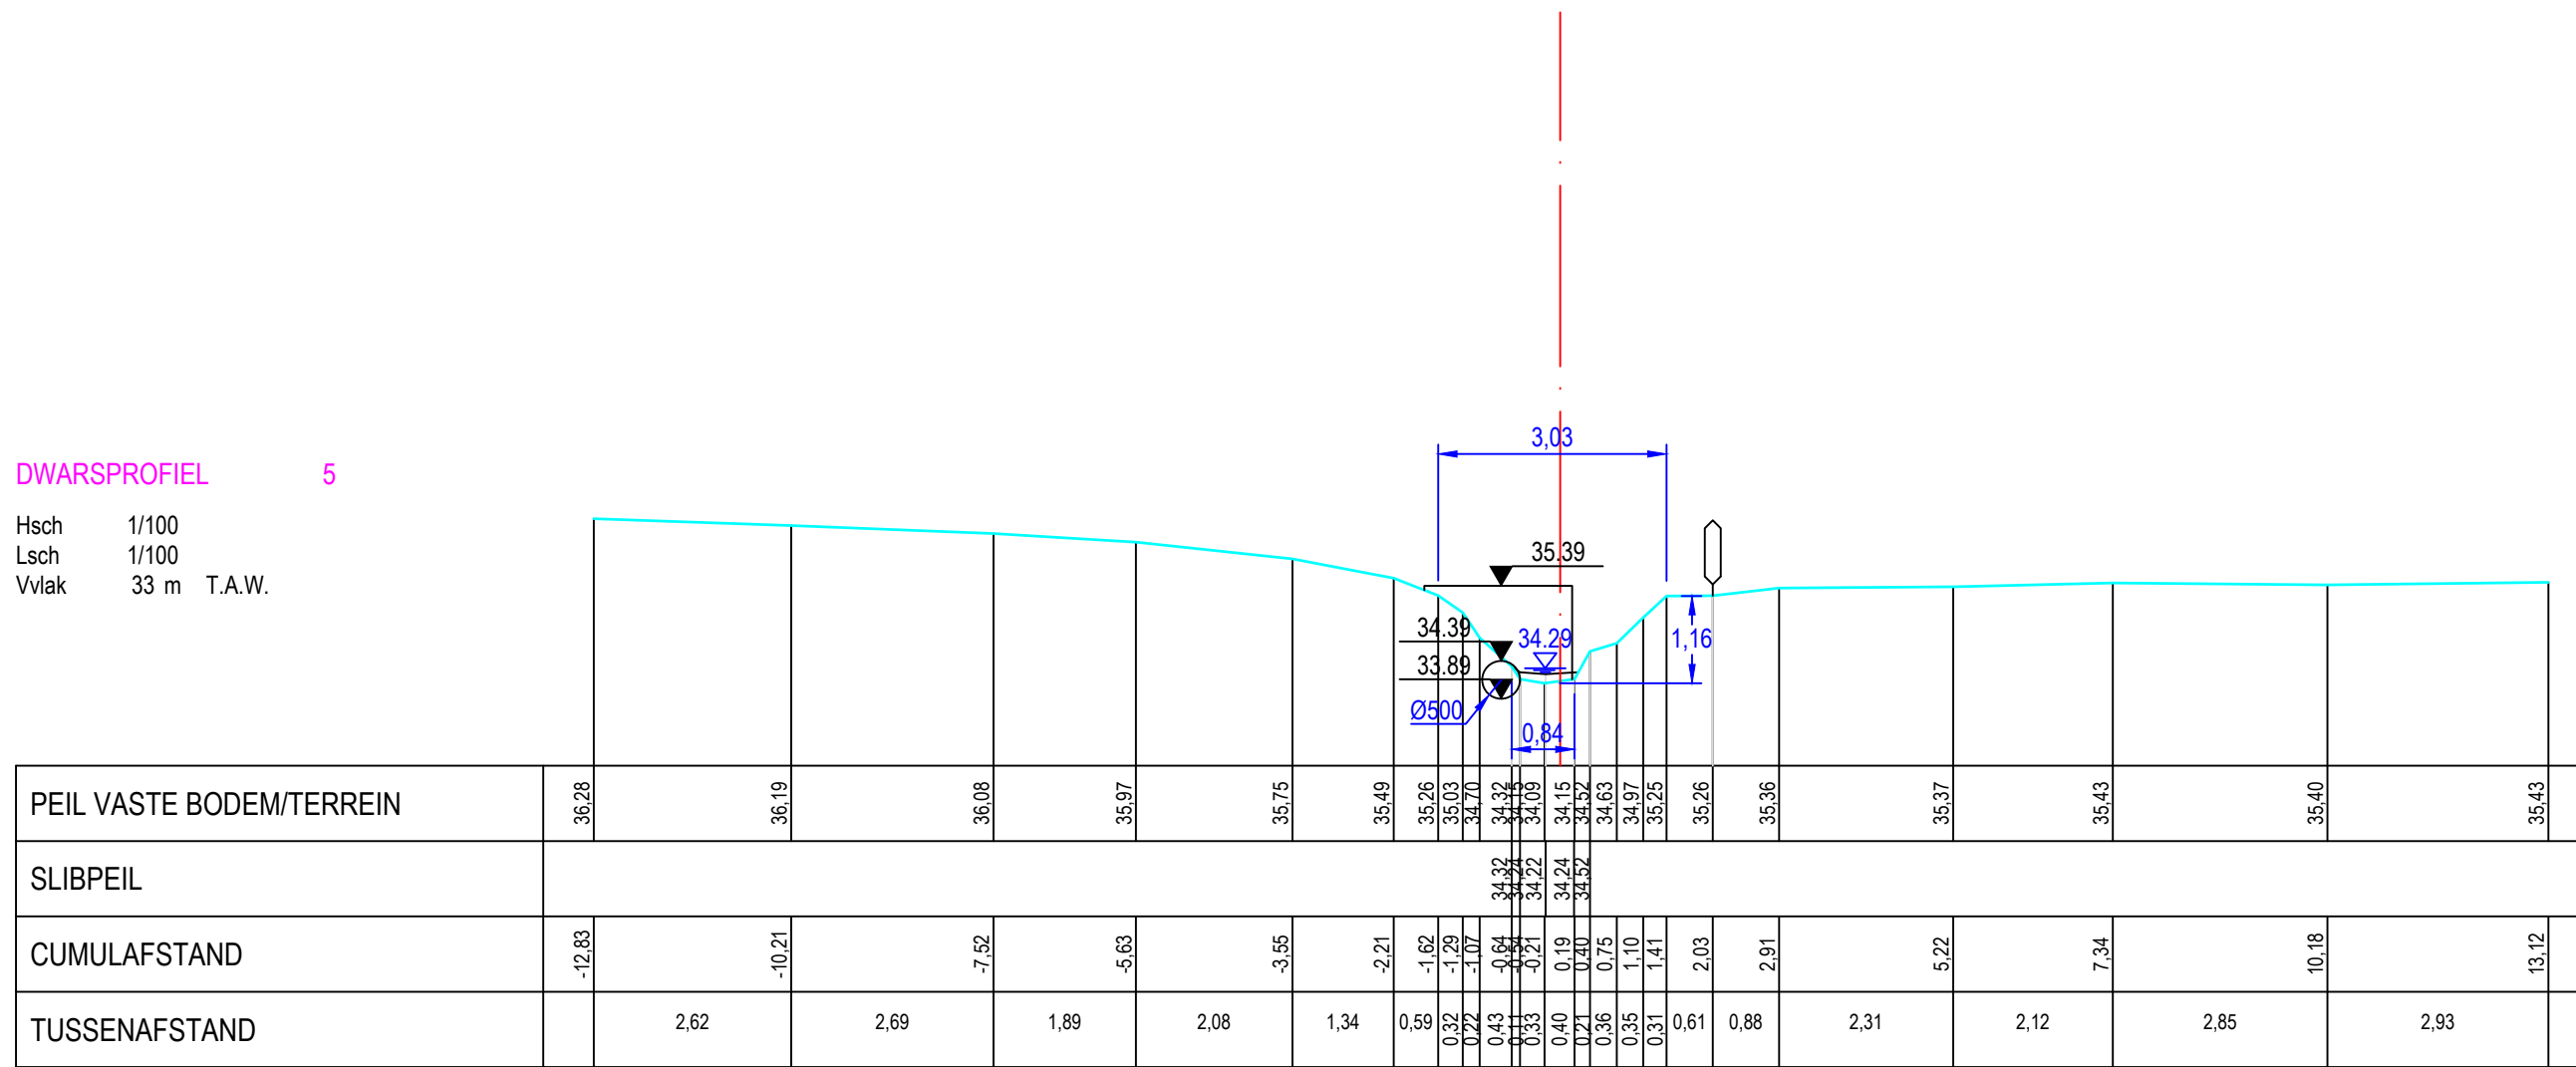

Gemeente Sint-Pieters-Leeuw

B1194 **Beek**

VHAG: 7108

Locatie atlaspunt (LB72): X-coördinaat: 141469,3552 Y-coördinaat: 163219,1496

DWARSPROFIELPLAN

Atlaspunt - 005

Datum opmeting: 2020-01-10

Schaal: 1/100

