



Legende

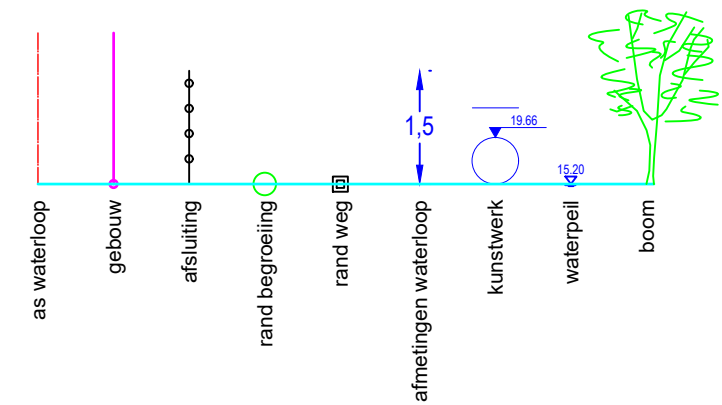

DWARSPROFIEL 6

Hsch 1/100
Lsch 1/100
Vvlak 33 m T.A.W.

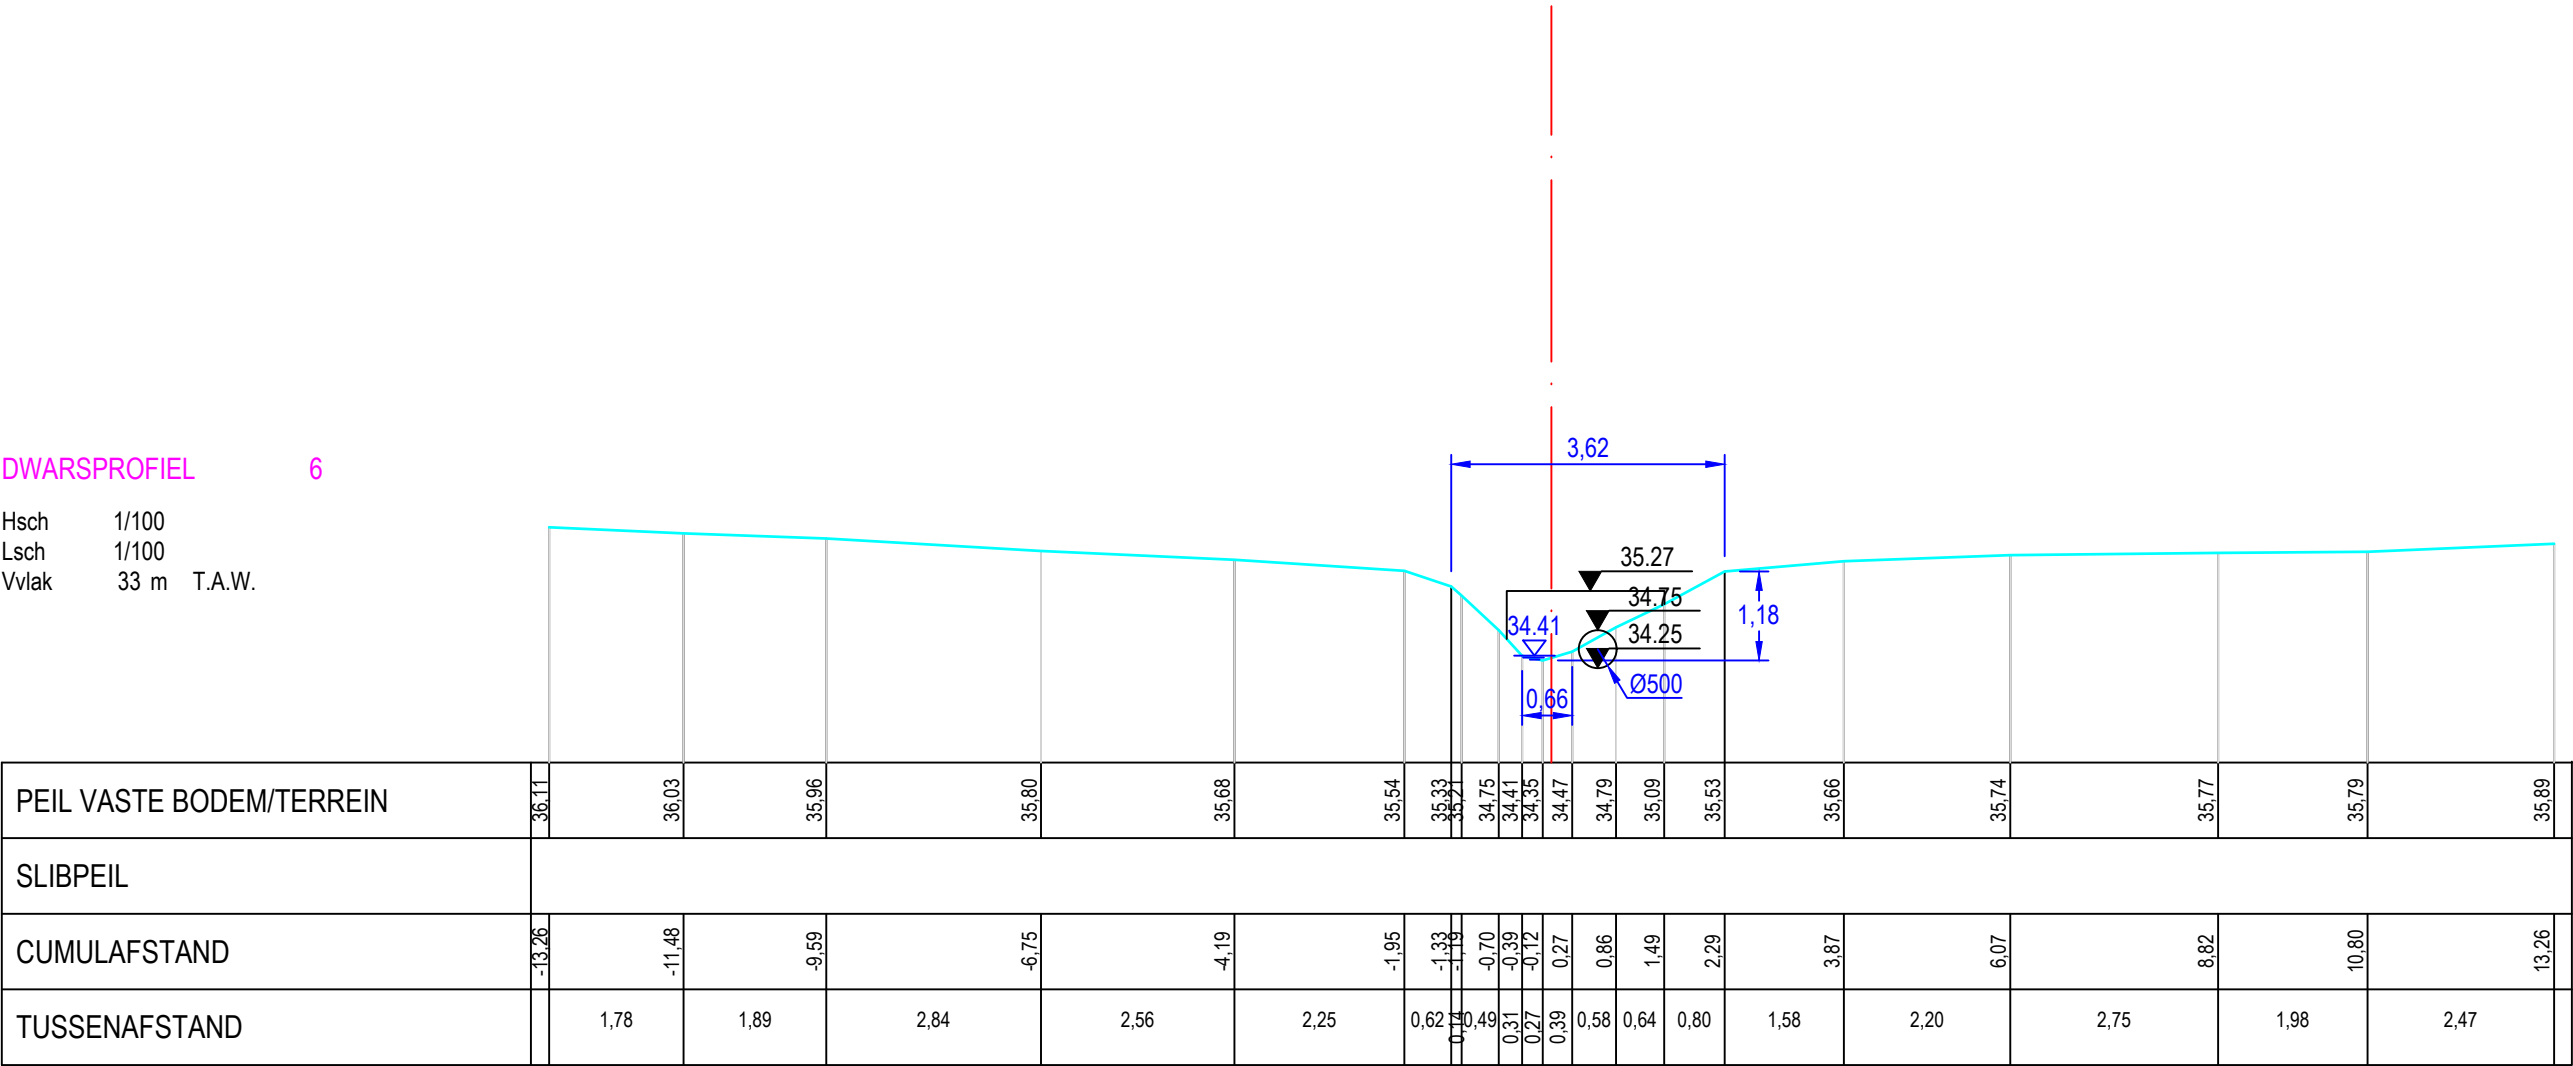

Gemeente Sint-Pieters-Leeuw

B1194 **Beek**

VHAG: 7108

Locatie atlaspunt (LB72): X-coördinaat: 141455,0499 Y-coördinaat: 163190,3969

DWARSPROFIELPLAN

Atlaspunt - 006
Datum opmeting: 2020-01-10
Schaal: 1/100

