



Legende

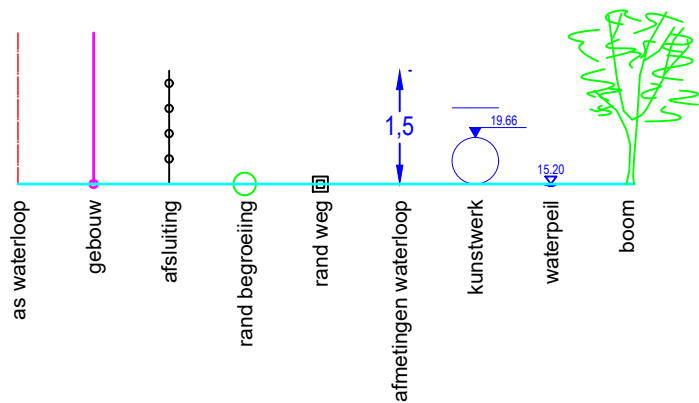

DWARSPROFIEL 8

Hsch 1/100
Lsch 1/100
Vvlak 39 m T.A.W.

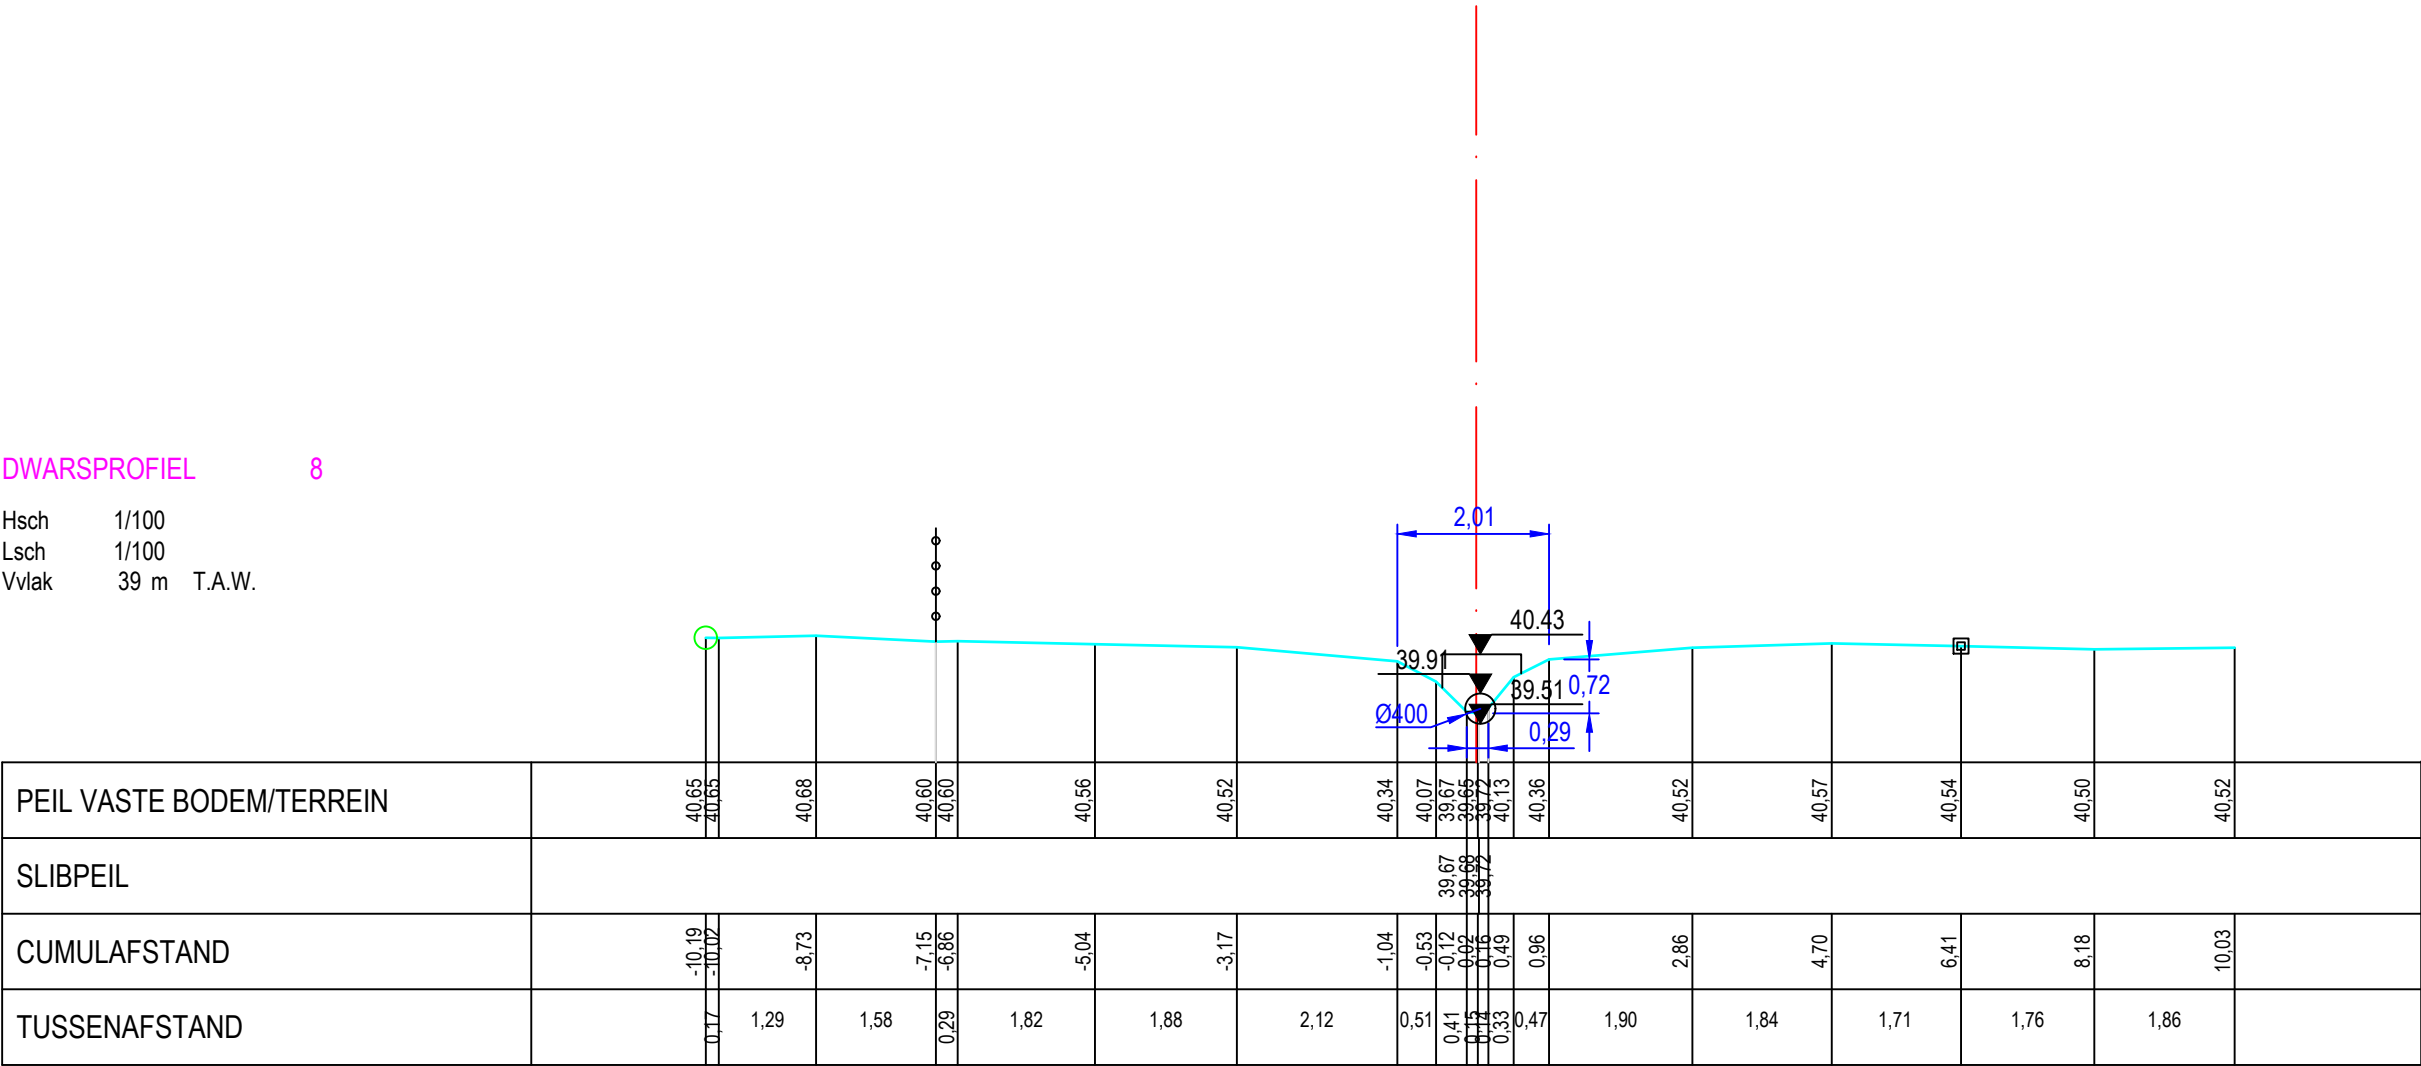

Gemeente Sint-Pieters-Leeuw

B1194 **Beek**

VHAG: 7108

Locatie atlaspunt (LB72): X-coördinaat: 141118,6195 Y-coördinaat: 162847,1009

DWARSPROFIELPLAN

Atlaspunt - 008
Datum opmeting: 2020-01-10
Schaal: 1/100

