



Legende

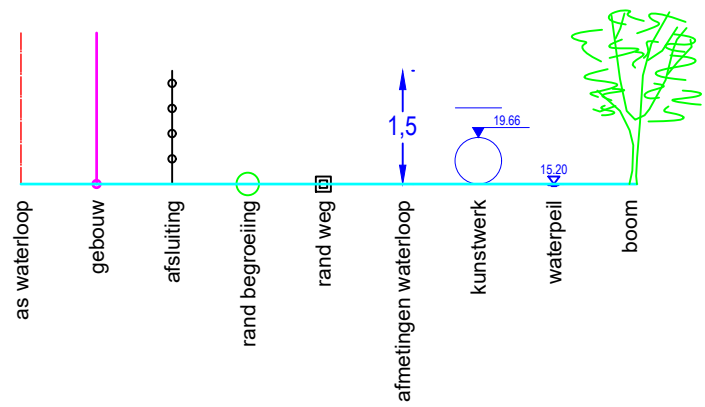

DWARSPROFIEL 2

Hsch	1/100	
Lsch	1/100	
Vvlak	28 m	T.A.W.

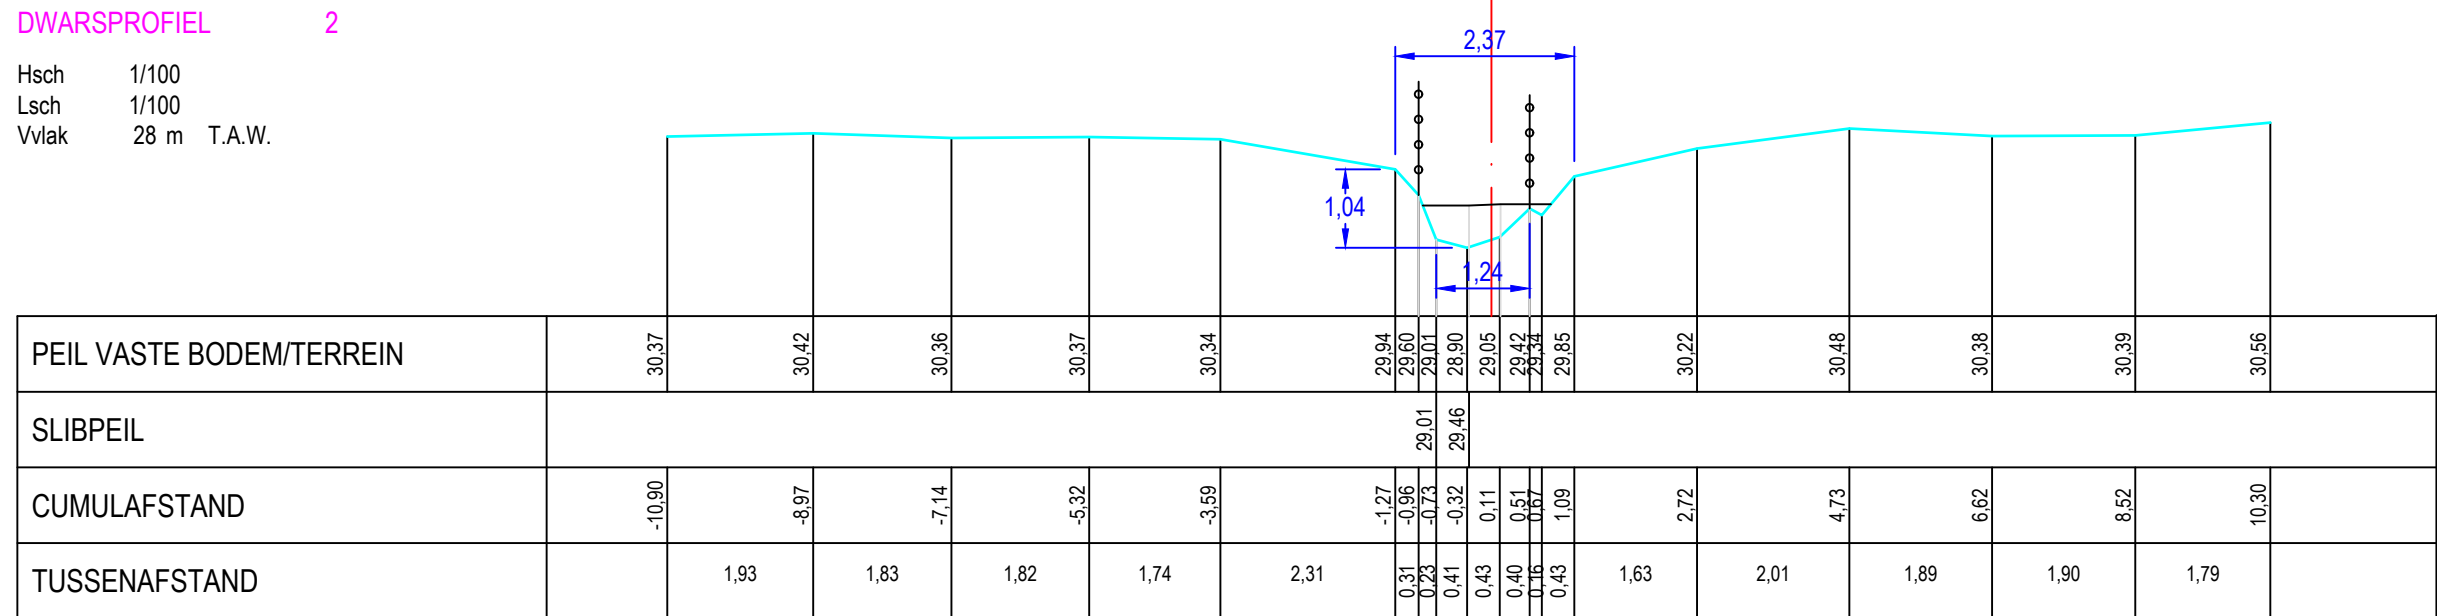

Gemeente Sint-Pieters-Leeuw

B1192 Beek

VHAG:7120

Locatie atlaspunt (LB72): X-coördinaat: 142979,5243 Y-coördinaat: 165900,8332

DWARSPROFIELPLAN

Atlaspunt - 002

Datum opmeting: 2020-01-09

Schaal:	1/100
---------	-------

