



Legende

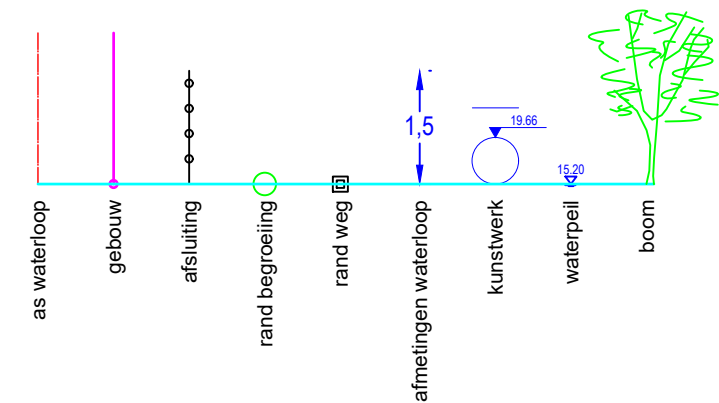

DWARSPROFIEL 3

Hsch 1/100
Lsch 1/100
Vvlak 29 m T.A.W.

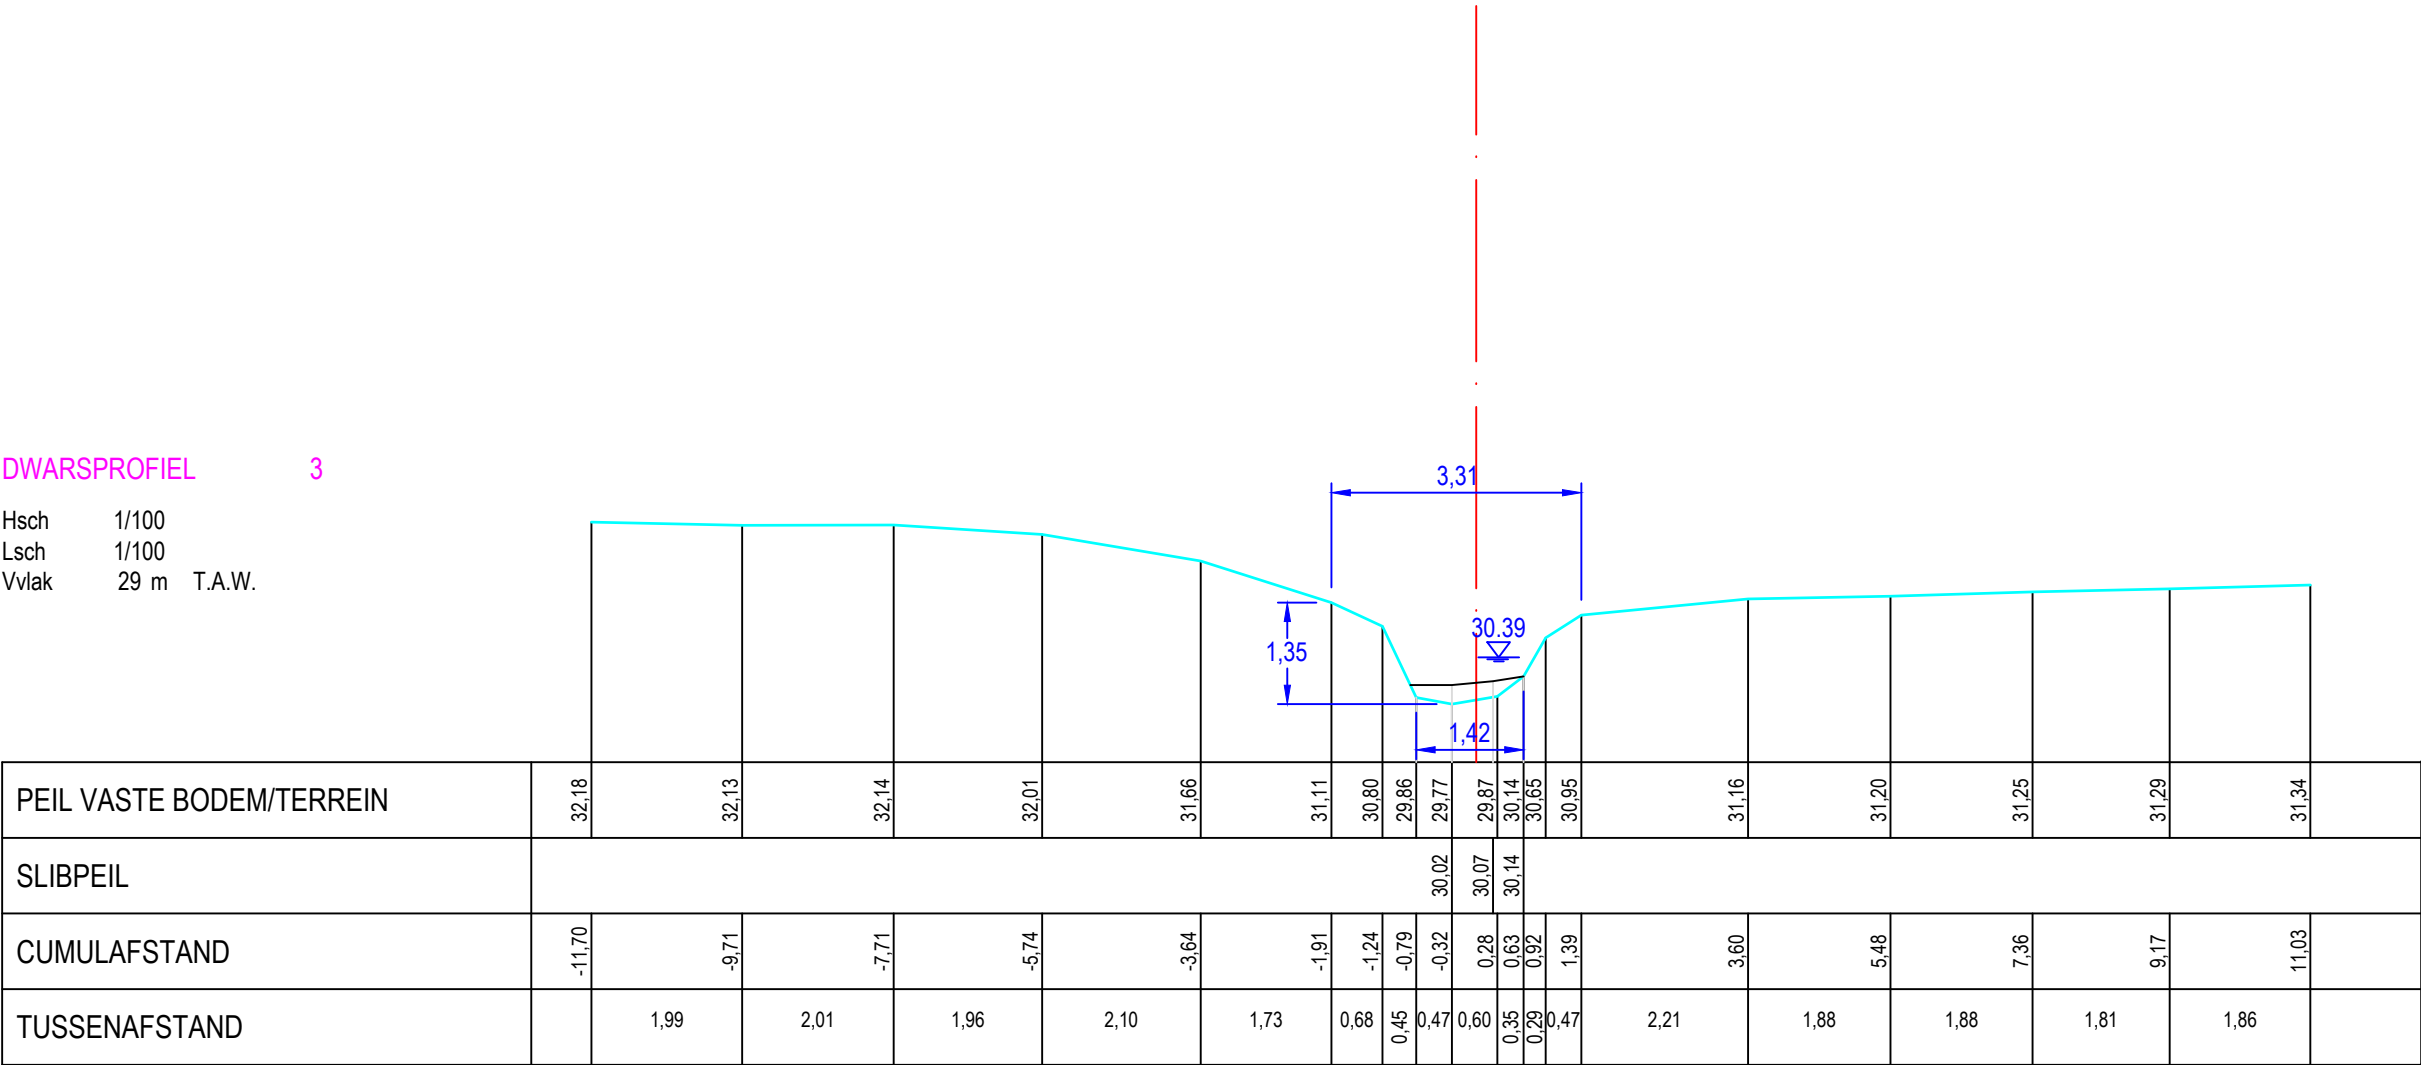

Gemeente Sint-Pieters-Leeuw

B1192 **Beek**

VHAG: 7120

Locatie atlaspunt (LB72): X-coördinaat: 142773,3198 Y-coördinaat: 165845,124

DWARSPROFIELPLAN

Atlaspunt - 003
Datum opmeting: 2020-01-09
Schaal: 1/100

