Legende

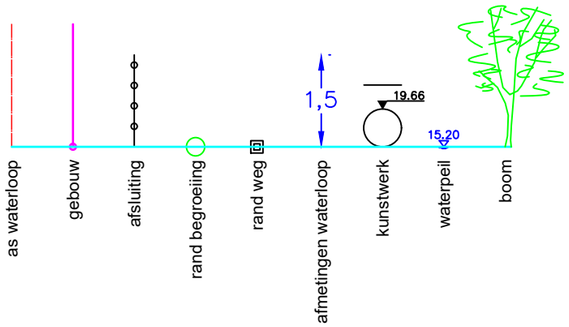
1,5
19.66
15.20
as waterloop
gebouw
afsluiting
rand begroeiing
rand weg
afmetingen waterloop
kunstwerk
waterpeil
boom

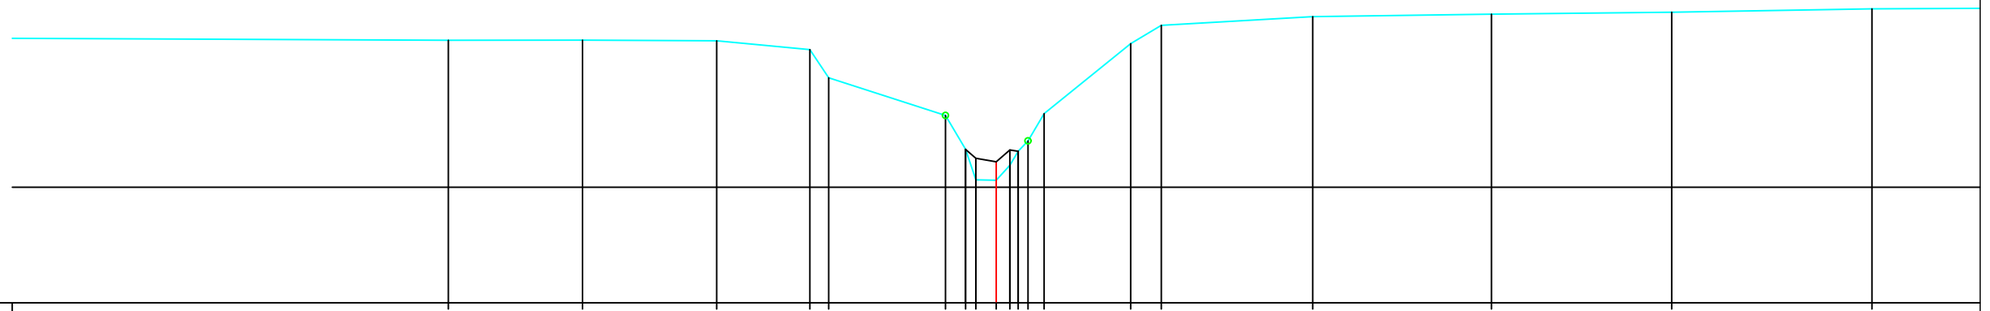

| | | |