



Legende

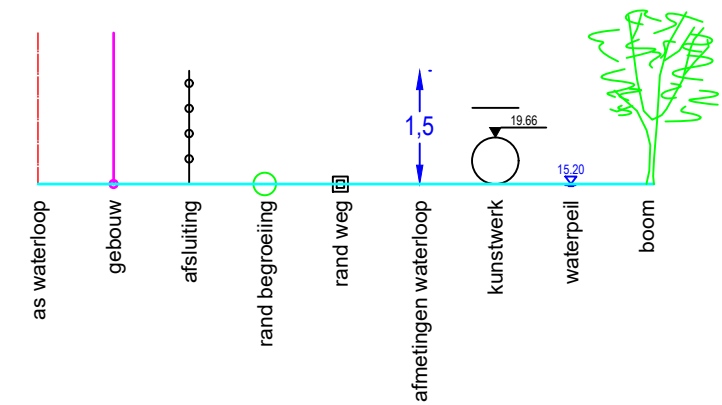

DWARSPROFIEL 2

Hsch 1/100
Lsch 1/100
Vvlak 34 m T.A.W.

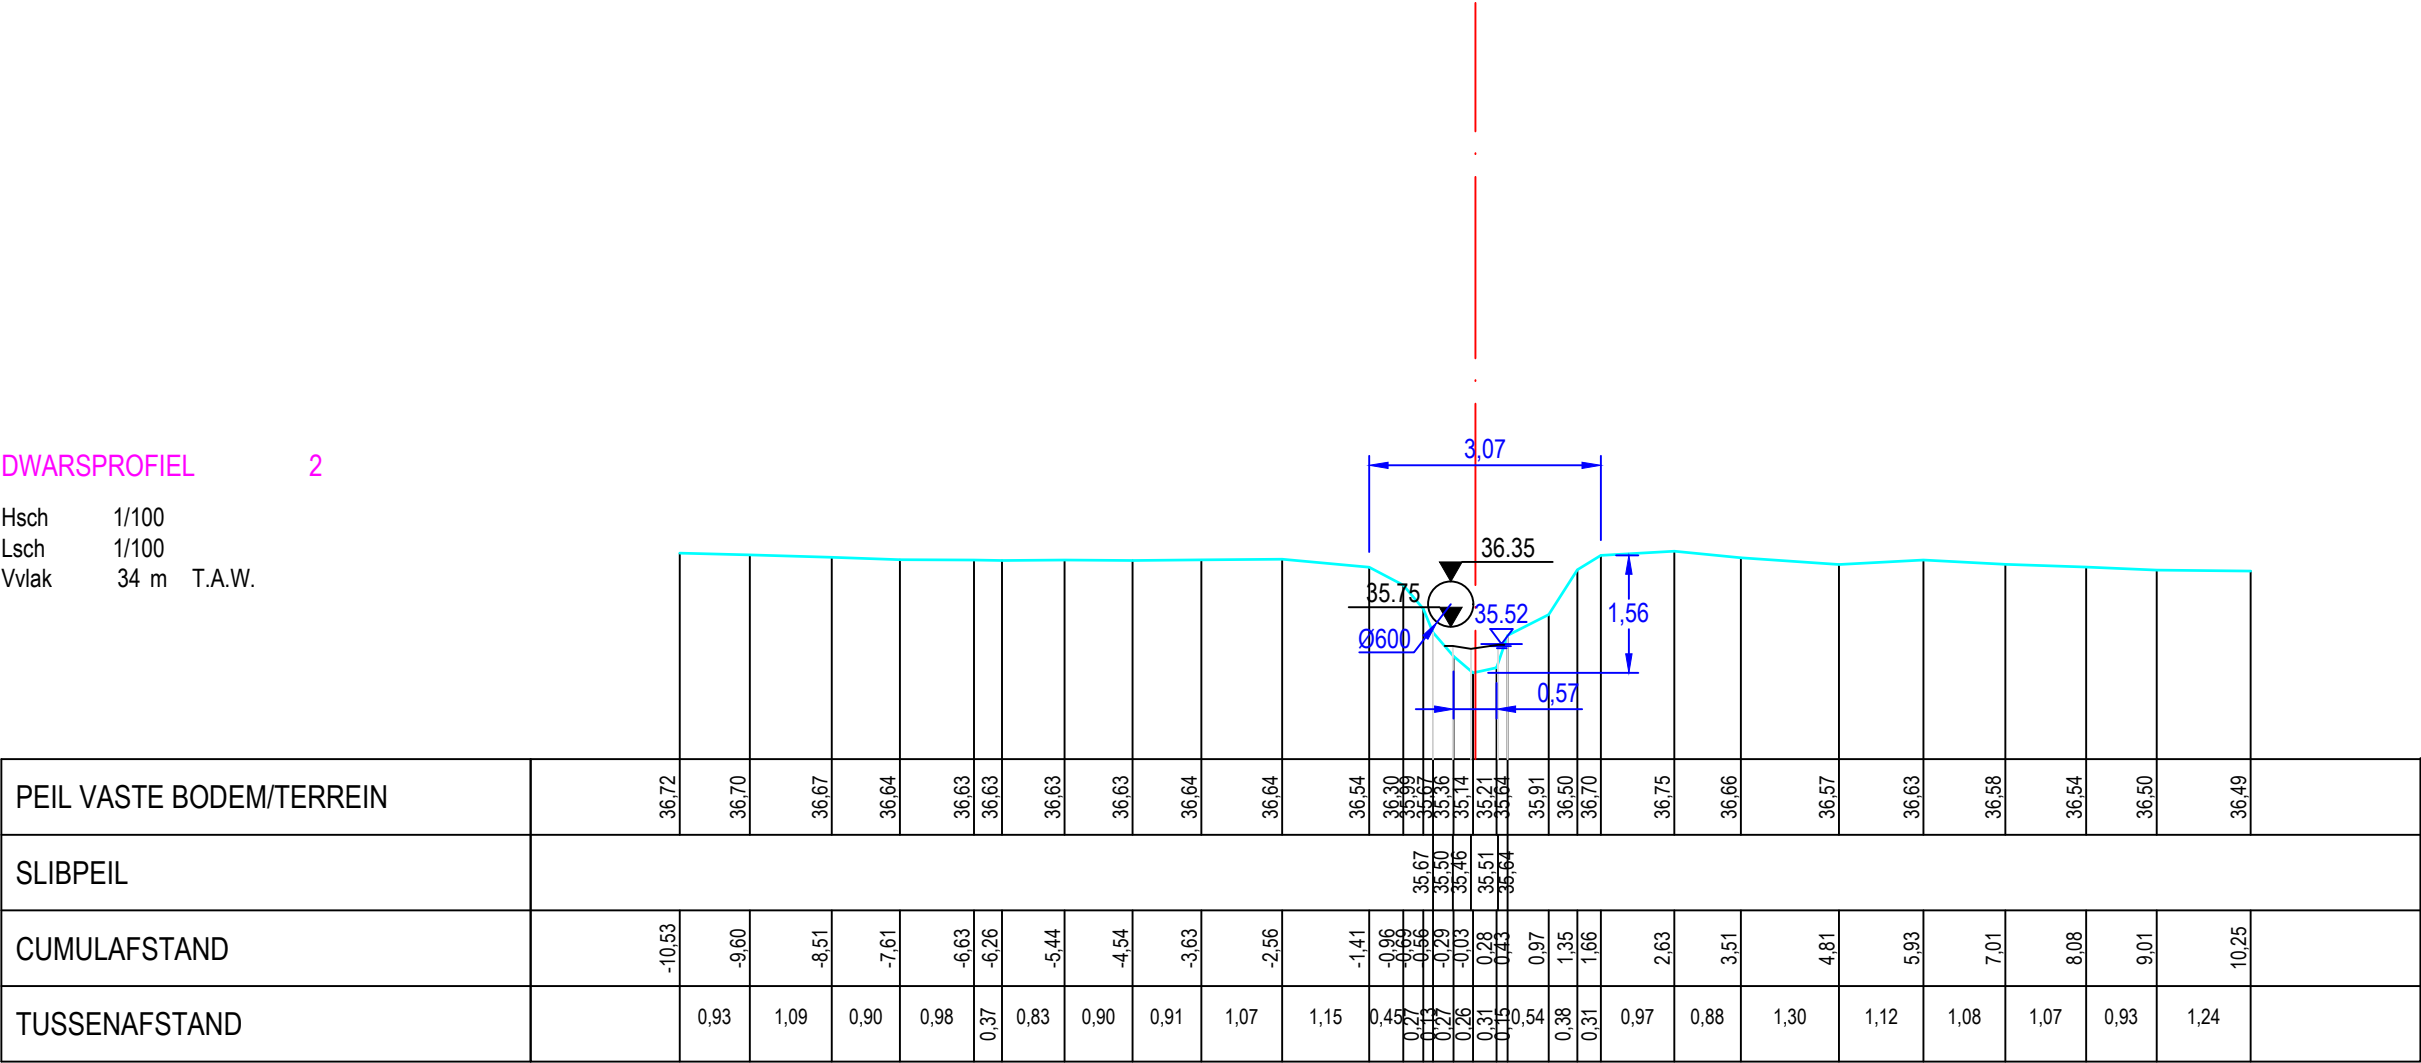

Gemeente Holsbeek

B3197 **Begijnenloop**

VHAG: 45607

Locatie atlaspunt (LB72): X-coördinaat: 183718,3244 Y-coördinaat: 182298,1804

DWARSPROFIELPLAN

Atlaspunt - 002
Datum opmeting: 2020-01-24
Schaal: 1/100

