



Legende

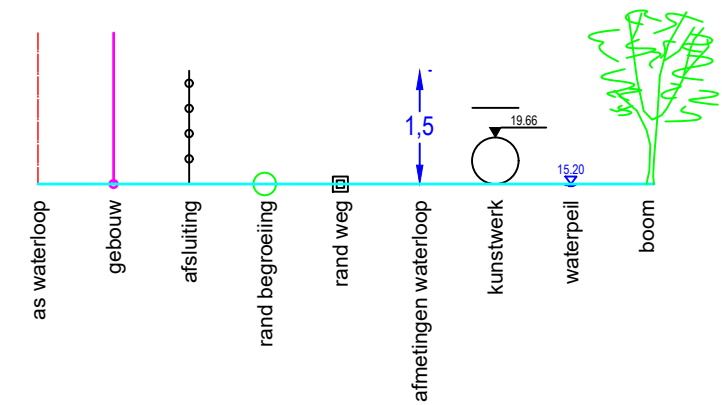

DWARSPROFIEL 3

Hsch 1/100
Lsch 1/100
Vvlak 35 m T.A.W.

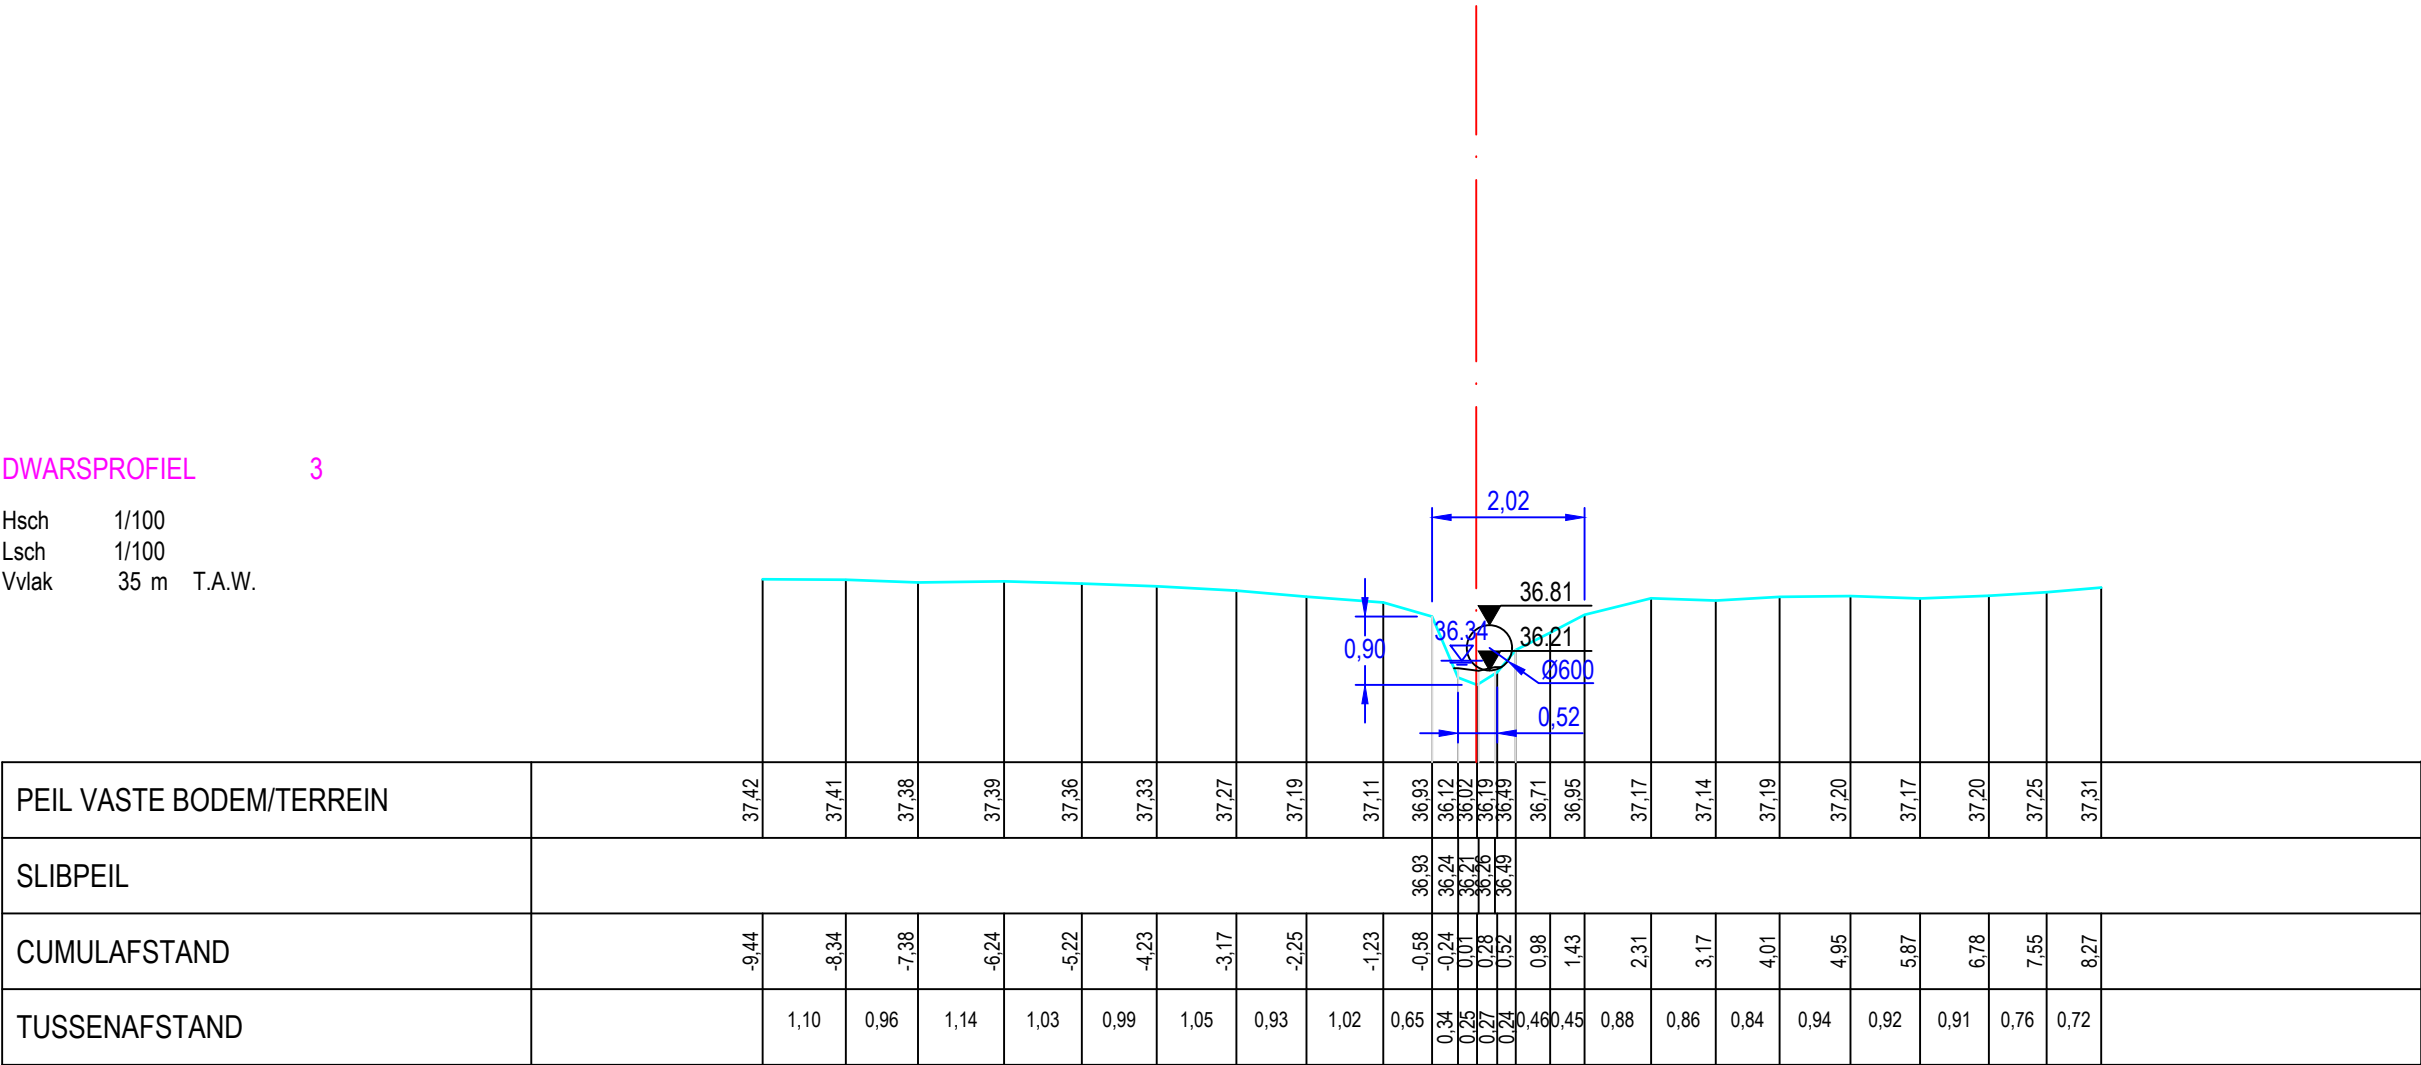

Gemeente Holsbeek

B3197 **Begijnenloop**

VHAG: 45607

Locatie atlaspunt (LB72): X-coördinaat: 183743,2596 Y-coördinaat: 182293,5962

DWARSPROFIELPLAN

Atlaspunt - 003
Datum opmeting: 2020-01-24
Schaal: 1/100

