



Legende

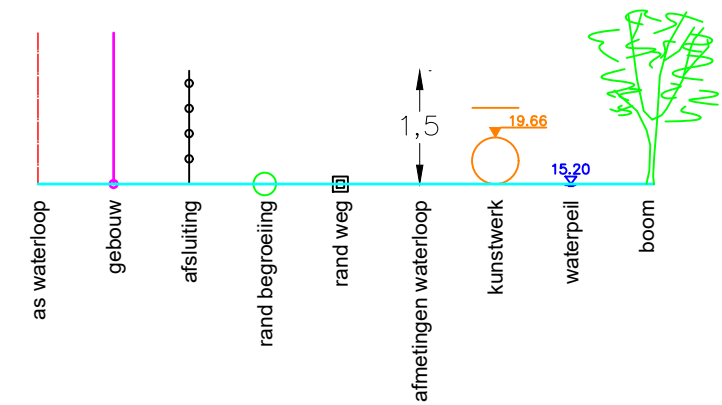

Dwarsprofiel 7
Vergelijkingsvlak 6.00 m T.A.W.
1+97.86

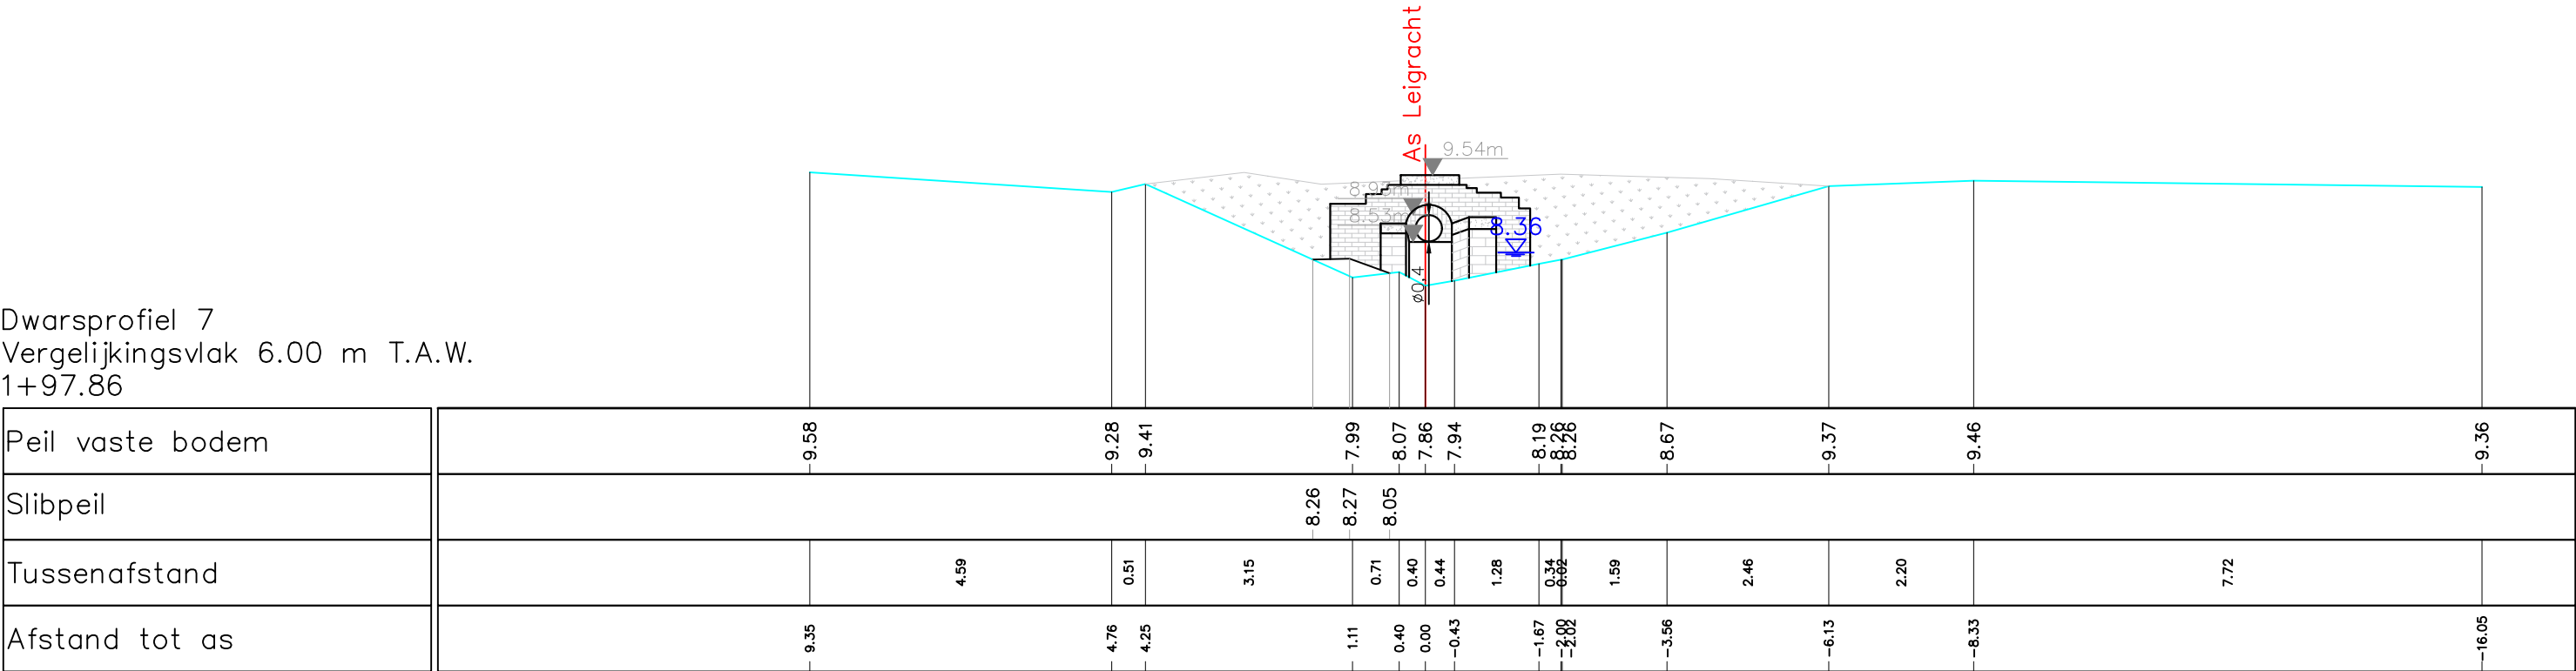

Gemeente Boortmeerbeek

B2078

Bergbeek

VHAG: 6929

Locatie atlaspunt (LB72): X-coördinaat: 160782,127 Y-coördinaat: 185111,778

DWARSPROFIELPLAN

Atlaspunt - 021
Datum opmeting: 2/04/2020
Schaal: 1/100

