

Legende

- vaste bodem

kunstwerk

slibbodem

as dwarsprofiel

begin begroeiing

hoog

boerand

bomenrij van loofbomen

bomenrij van naaldbomen

bomenrij van fruitbomen

dulker as

beton

metseelwerk
- gebouw

bergplaats

koalmuur

afsluiting algemeen

afsluiting beton + gladde draad

afsluiting beton + prikkeldraad

afsluiting hout + gladde draad


afsluiting hout + prikkeldraad

afsluiting betonpalen en -platen

muurtje metseelwerk

hout

metaal

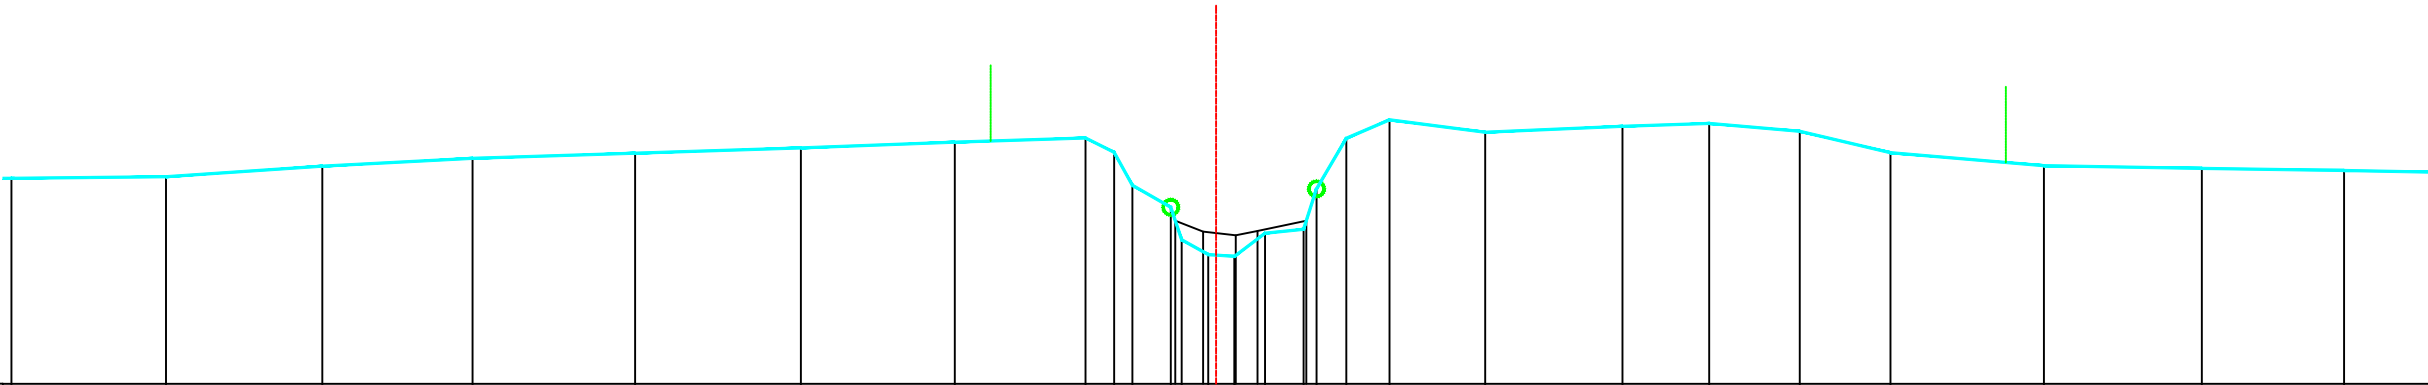

PEIL VASTE BODEM	39.74	39.88	39.98	40.05	40.12	40.20	40.25	40.06	39.33	38.71	38.90	39.04	40.25	40.49	40.33	40.40	40.44	40.34	40.06	39.88	39.85	39.82
TUSSENAFSTAND VASTE BODEM	2.04	2.07	1.99	2.15	2.19	2.04	1.73	0.38	0.51	0.35	0.35	0.51	0.17	0.57	1.26	1.82	1.15	1.20	1.20	2.03	2.09	1.88
SAMENGESTELDE AFSTAND VASTE BODEM	7.77	9.84	11.83	13.98	16.17	18.21	19.94	20.32	21.07	21.56	21.91	22.31	22.82	23.39	23.96	25.23	27.04	28.19	29.39	30.59	32.62	34.71
PEIL SLIBBODEM									39.16	39.01	38.96	39.02	39.16									
TUSSENAFSTAND SLIBBODEM				21.13					0.37	0.43	0.29	0.65										
SAMENGESTELDE AFSTAND SLIBBODEM									21.13	21.49	21.93	22.21	22.86									