


	vaste bodem		gebouw
	kunstwerk		bergplaats
	slibbodem		kasimuur
	as dwarsprofiel		afsluiting algemeen
	begin begroeiing		afsluiting beton + gladde draad
	haag		afsluiting beton + prikkeldraad
	boerand		afsluiting hout + gladde draad
	bomenrij van loofbomen		afsluiting hout + prikkeldraad
	bomenrij van naaldbomen		afsluiting betonpalen en -platen
	bomenrij van fruitbomen		muurtje metselwerk
	duiker as		hout
	beton		metaal
	metselwerk		

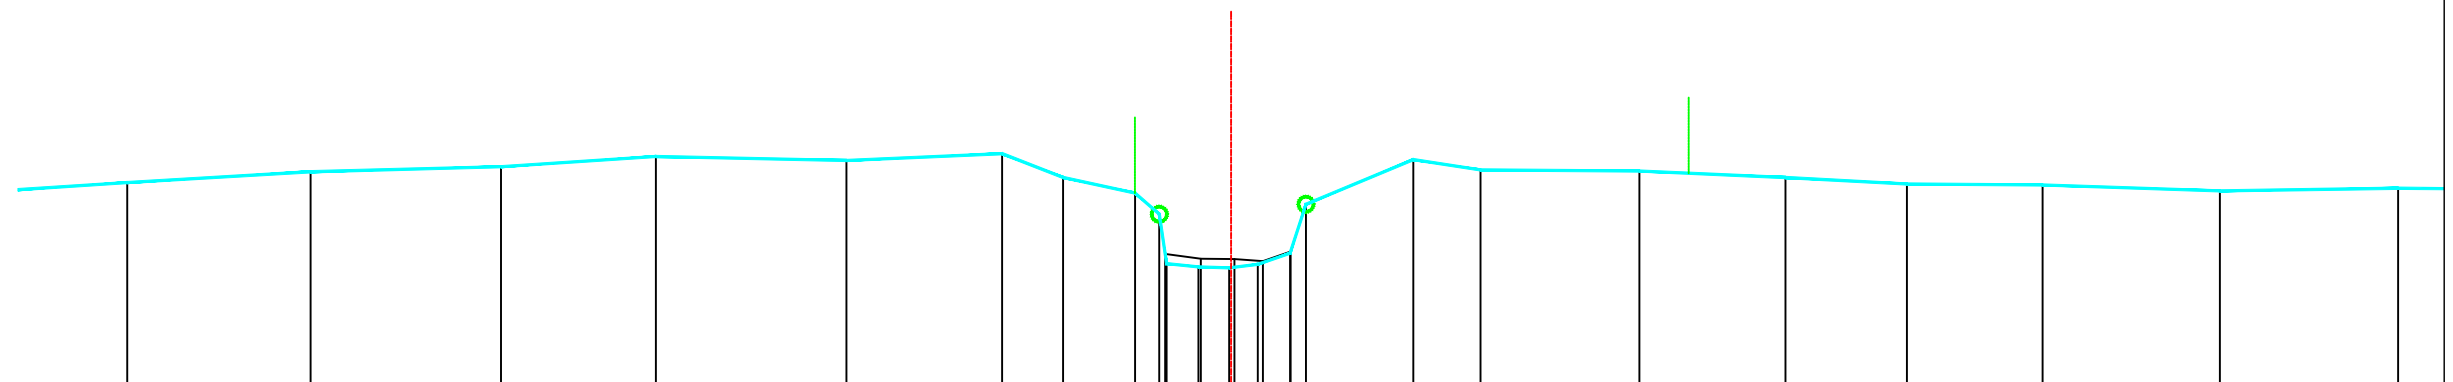

PEIL VASTE BODEM	40.74	40.88	40.95	41.08	41.03	41.12	40.81	40.60	40.32	40.25	40.45	41.04	40.91	40.89	40.81	40.72	40.71	40.63	40.66
TUSSENAFSTAND VASTE BODEM	2.23	2.43	2.52	2.05	2.52	2.06	0.80	0.95	0.32	0.06	1.42	0.89	2.10	1.93	1.61	1.79	2.35	2.36	
SAMENGESTELDE AFSTAND VASTE BODEM	8.63	11.06	13.58	15.62	18.14	20.21	21.01	21.96	22.28	22.38	25.64	26.53	28.64	30.57	32.17	33.97	36.32	38.67	
PEIL SLIBBODEM																			
TUSSENAFSTAND SLIBBODEM	22.36																		
SAMENGESTELDE AFSTAND SLIBBODEM	22.36																		

B2150 Bierbeek

Locatie ataspunt (LB72): X-coördinaat: 177767,9022 Y-coördinaat: 171168,2381

Atlaspunt - 22
Datum opmeting: 29/10/2001
Schaal: 1/100

