

Legende

- vaste bodem

kunswerk

slibodem

as dwarsprofiel

begin begroeiing

hoog

boerand

bomenrij van loofbomen

bomenrij van naaldbomen

bomenrij van fruitbomen

dulker as

beton

metsewerk
- gebouw

bergplaats

koalmuur

afsluiting algemeen

afsluiting beton + gladde draad

afsluiting beton + prikkeldraad

afsluiting hout + gladde draad


afsluiting hout + prikkeldraad

afsluiting betonpalen en –platen

muurtje metselwerk

hout

metaal

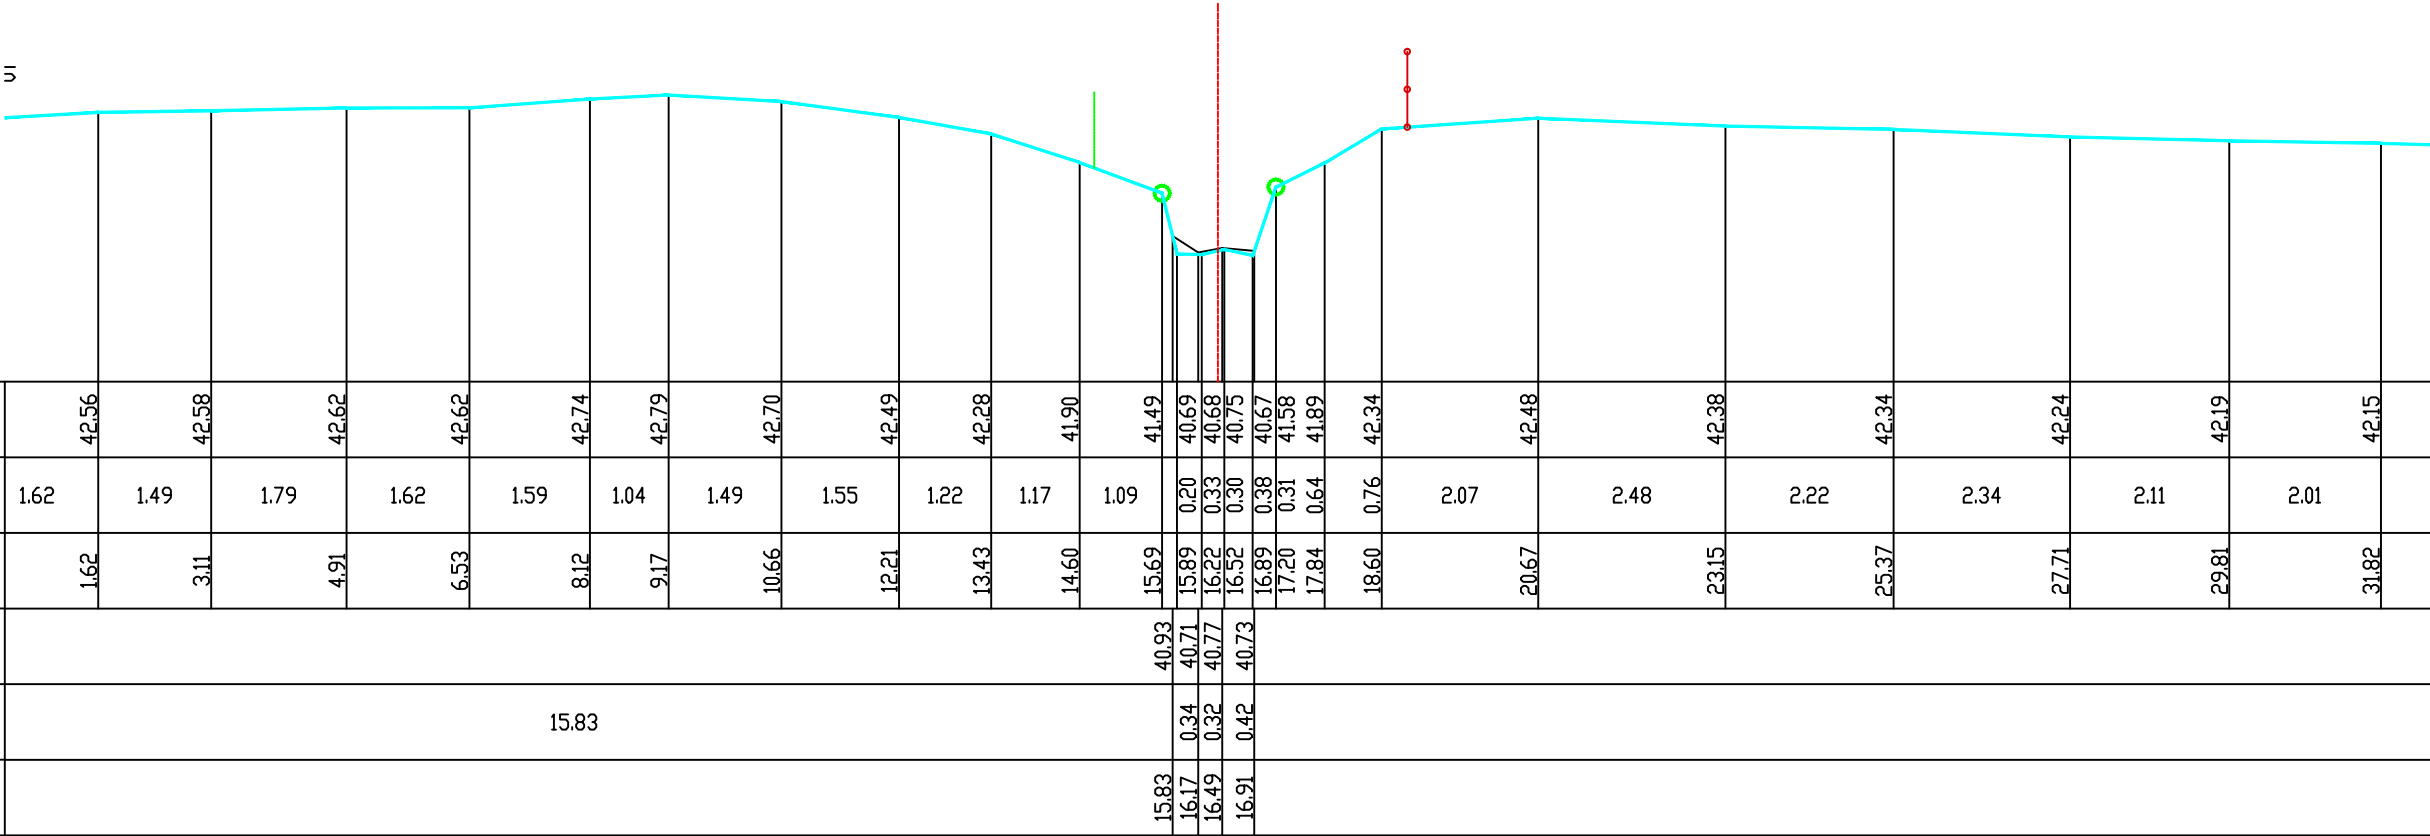

Gemeente Bierbeek

B2150

Bierbeek

VHAG: 6693

Locatie atlaspunt (LB72):

X-coördinaat: 177583,3161 Y-coördinaat: 170843,0218

DWARSPROFIELPLAN

Atlaspunt - 34

Datum opmeting: 29/10/2001

Schaal: 1/100



**VLAAMS-
BRABANT**