

Legende

-  vaste bodem

 kunstwerk

 slibbodem

 as dwarsprofiel

 begin begroeiing

 haag

 boerand

 bomenrij van loofbomen

 bomenrij van naaldbomen

 bomenrij van fruitbomen

 duiker as

 beton

 metselwerk
-  gebouw

 bergplaats

 loaimuur

 afsluiting algemeen

 afsluiting beton + gladde draad

 afsluiting beton + prikkeldraad

 afsluiting hout + gladde draad


 afsluiting hout + prikkeldraad

 afsluiting betonpalen en –platen

 muurtje metselwerk

 hout

 metaal

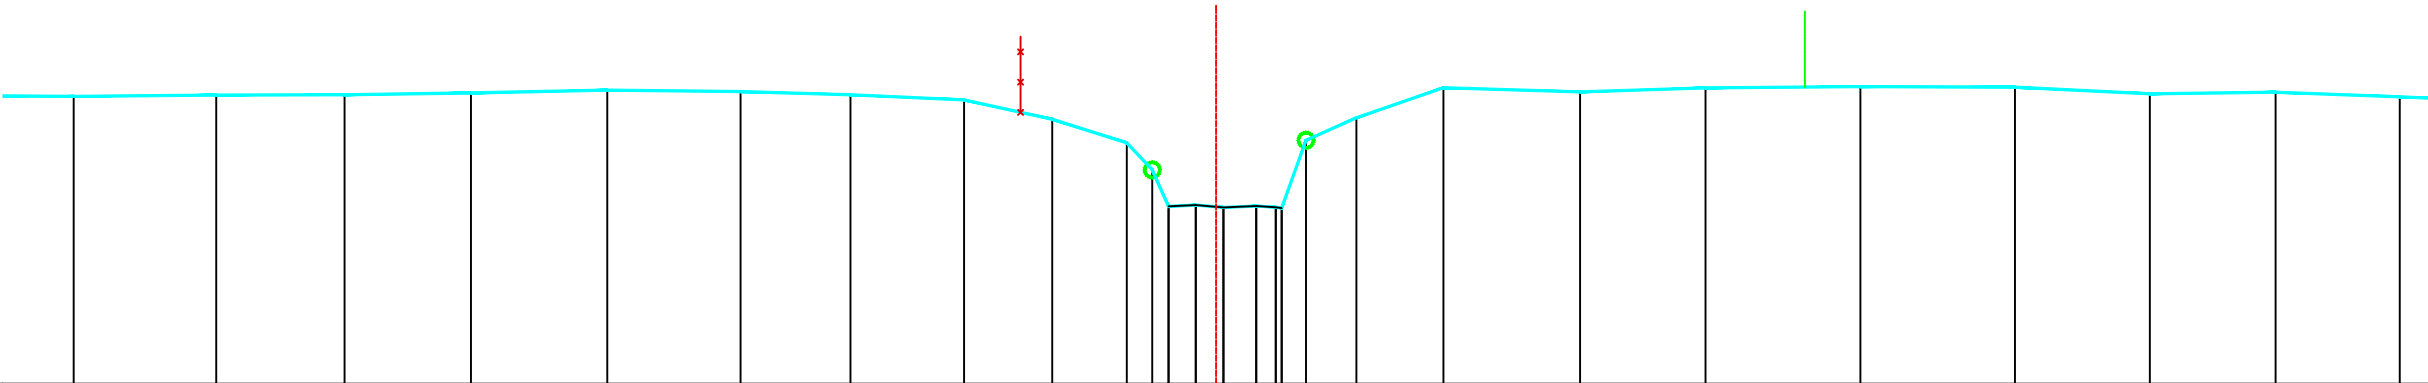

|                                   |       
|-----------------------------------|-------|-------|-------|-------|-------|-------|-------|-------|-------|-------|-------|-------|-------|-------|-------|-------|-------|-------|-------|-------|-------|-------|-------|-------|-------|-------|-------|
| PEIL VASTE BODEM                  | 42.80 | 42.82 | 42.82 | 42.85 | 42.88 | 42.86 | 42.82 | 42.75 | 42.50 | 42.18 | 41.83 | 41.35 | 41.36 | 41.36 | 41.33 | 41.35 | 41.32 | 42.22 | 42.52 | 42.91 | 42.86 | 42.91 | 42.93 | 42.92 | 42.83 | 42.85 | 42.79 |
| TUSSENAFSTAND VASTE BODEM         | .58   | 1.89  | 1.70  | 1.67  | 1.80  | 1.76  | 1.45  | 1.50  | 1.17  | 0.99  | 0.34  | 0.22  | 0.36  | 0.36  | 0.37  | 0.43  | 0.08  | 0.32  | 0.67  | 1.15  | 1.81  | 1.66  | 2.05  | 2.05  | 1.78  | 1.66  | 1.64  |
| SAMENGESTELDE AFSTAND VASTE BODEM | 4.90  | 6.78  | 8.48  | 10.15 | 11.96 | 13.72 | 15.17 | 16.68 | 17.84 | 18.83 | 19.17 | 19.38 | 19.74 | 20.11 | 20.54 | 20.80 | 20.88 | 21.20 | 21.87 | 23.02 | 24.82 | 26.48 | 28.53 | 30.58 | 32.36 | 34.02 | 35.67 |
| PEIL SLIBBODEM                    | 41.35 |       |       
| TUSSENAFSTAND SLIBBODEM           | 19.38 |       |       
| SAMENGESTELDE AFSTAND SLIBBODEM   | 19.38 |       |       

Gemeente Bierbeek

**B2150** **Bierbeek**

VHAG: 6693

Locatie atlaspunt (LB72): X-coördinaat: 177513,626 Y-coördinaat: 170740,7224

DWARSPROFIELPLAN

Atlaspunt - 37  
Datum opmeting: 29/10/2001  
Schaal: 1/100

