

Legende

-  vaste bodem

 kunstwerk

 slibbodem

 as dwarsprofiel

 begin begroeiing

 haag

 boerand

 bomenrij van loofbomen

 bomenrij van naaldbomen

 bomenrij van fruitbomen

 duiker as

 beton

 metselwerk
-  gebouw

 bergplaats

 kozijnmuur

 afsluiting algemeen

 afsluiting beton + gladde draad

 afsluiting beton + prikkeldraad

 afsluiting hout + gladde draad


 afsluiting hout + prikkeldraad

 afsluiting betonpalen en -platen

 muurtje metselwerk

 hout

 metaal

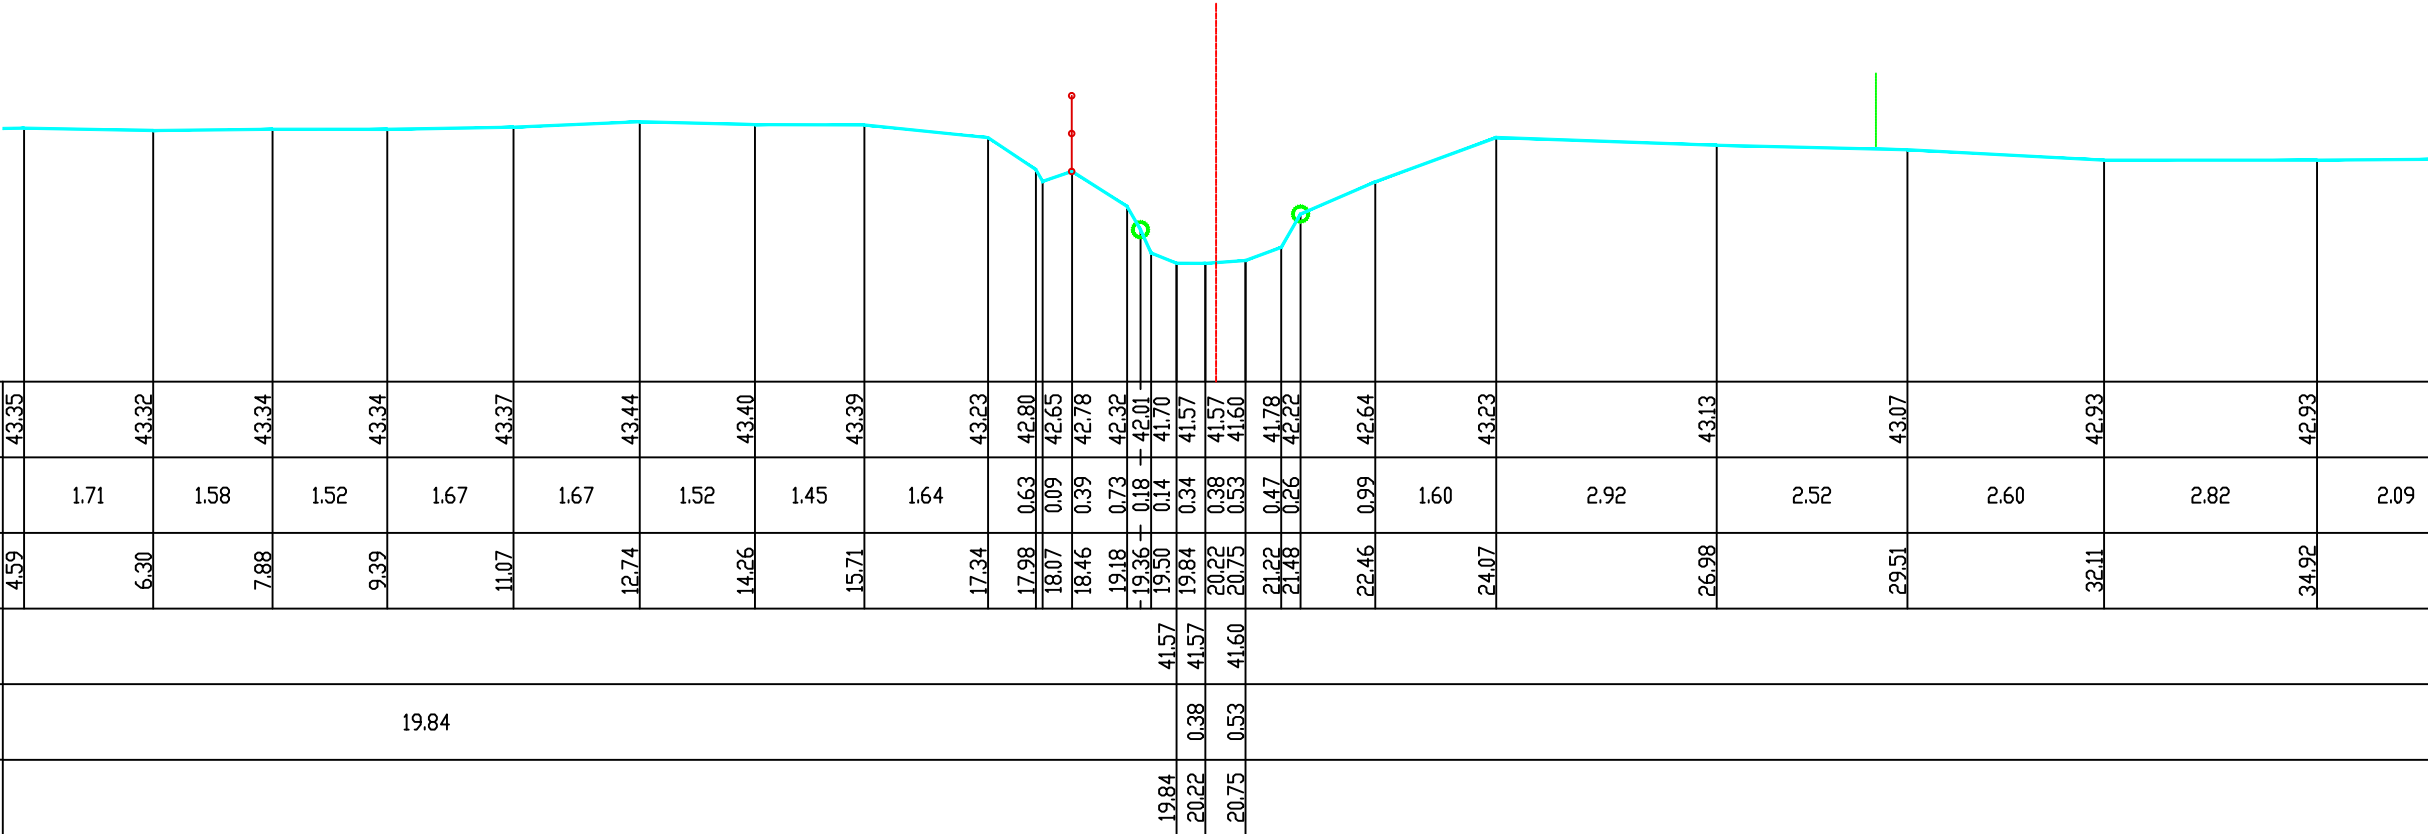

Gemeente Bierbeek

B2150

Bierbeek

VHAG: 6693

Locatie atlaspunt (LB72): X-coördinaat: 177479,7848 Y-coördinaat: 170664,1703

DWARSPROFIELPLAN

Atlaspunt - 39

Datum opmeting: 29/10/2001

Schaal: 1/100



VLAAMS-
BRABANT