



Legende

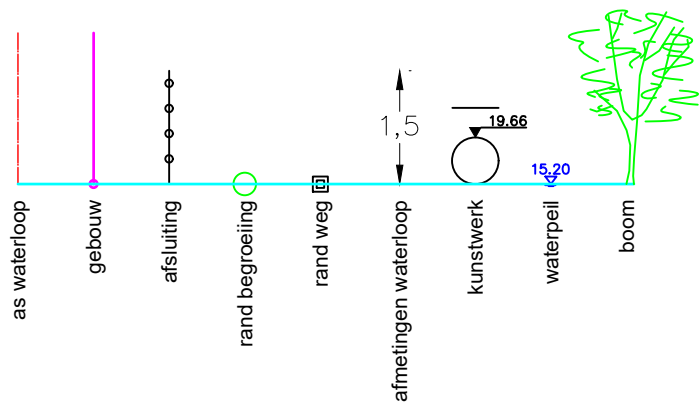

Dwarsprofiel 6
Vergelijkingsvlak 42.00 m T.A.W.
2+21.98

Peil vaste bodem	43.78	
------------------	-------	--	--	

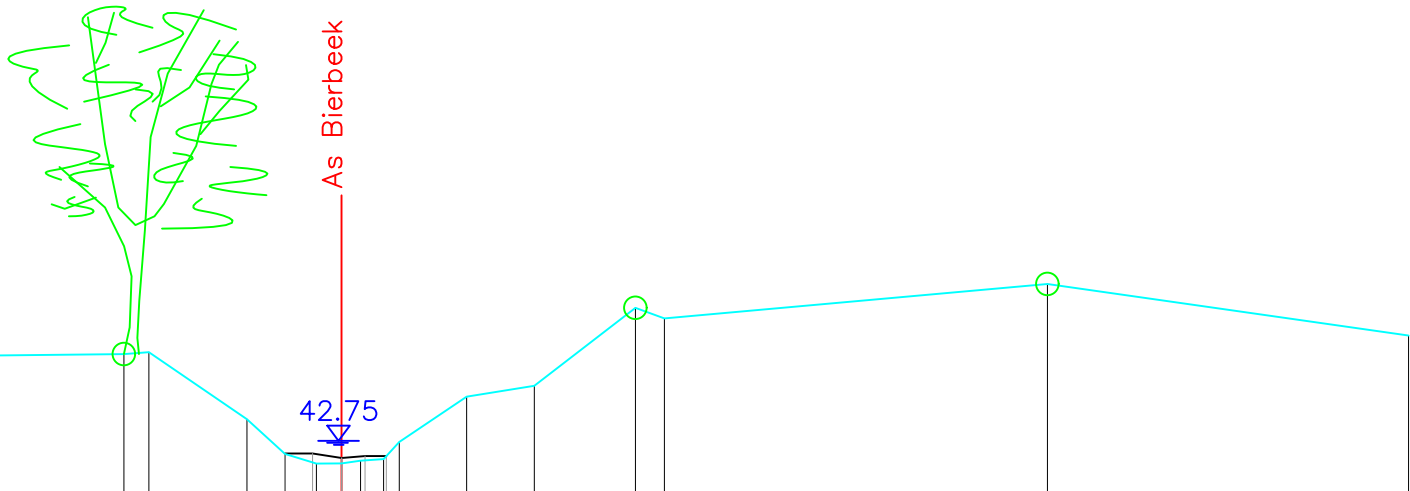

Gemeente Bierbeek
B2150 Bierbeek

VHAG: 6693
Locatie atlaspunt (LB72): X-coördinaat: 177414,49 Y-coördinaat: 170427,31

DWARSPROFIELPLAN
Atlaspunt - 46
Datum opmeting: 26/11/2020
Schaal: 1/100

