

Legende

- vaste bodem

kunstwerk

slibodem

as dwarsprofiel

begin begroeting

hoog

boerand

bomenrij van loofbomen

bomenrij van naaldbomen

bomenrij van fruitbomen

dulker as

beton

metsewerk
- gebouw

bergplaats

koalmuur

afsluiting algemeen

afsluiting beton + gladde draad

afsluiting beton + prikkeldraad

afsluiting hout + gladde draad

afsluiting hout + prikkeldraad


afsluiting betonpalen en -platen

muurtje metsewerk

hout

metaal

Kunstwerk 6693/121 stroomafwaarts

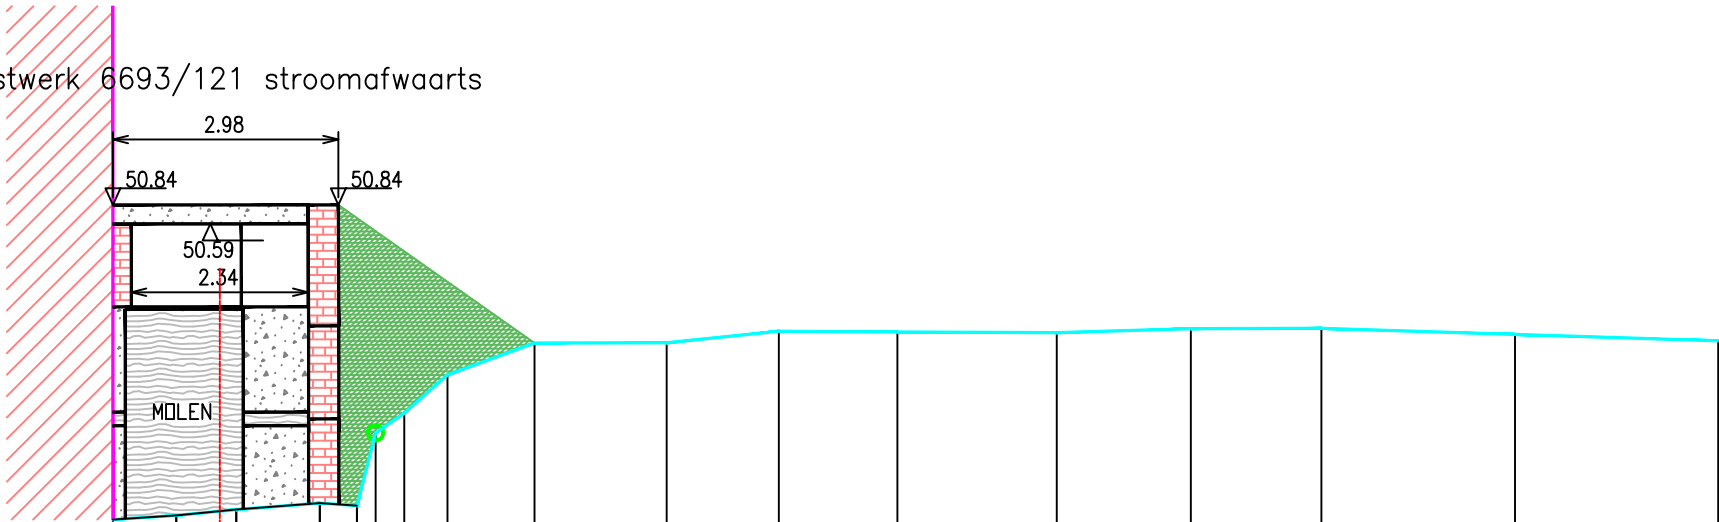

PEIL VASTE BODEM		46.68	46.74	46.81	46.90	46.87	47.83	48.09	48.60	49.02	49.02	49.17	49.16	49.15	49.21	49.21	49.13	49.05
TUSSENAFSTAND VASTE BODEM		0.00	0.84	0.79	1.11	0.49	0.25	0.38	0.57	1.15	1.75	1.48	1.57	2.11	1.77	1.73	2.56	2.69
SAMENGESTELDE AFSTAND VASTE BODEM		0.00	0.84	1.63	2.74	3.23	3.48	3.86	4.43	5.58	7.33	8.81	10.38	12.49	14.26	15.99	18.55	21.24
PEIL SLIBBODEM		46.68	46.74	46.81	46.90	46.87												
TUSSENAFSTAND SLIBBODEM		0.00	0.84	0.79	1.11	0.49												
SAMENGESTELDE AFSTAND SLIBBODEM		0.00	0.84	1.63	2.74	3.23												