

Legende

- vaste bodem

kunswerk

slibbodem

as dwarsprofiel

begin begroeiing

hoog

boerand

bomenrij van loofbomen

bomenrij van naaldbomen

bomenrij van fruitbomen

duiker as

beton

metsewerk
- gebouw

bergplaats

koalmuur

afsluiting algemeen

afsluiting beton + gladde draad

afsluiting beton + prikkeldraad

afsluiting hout + gladde draad


afsluiting hout + prikkeldraad

afsluiting betonpalen en -platen

muurtje metsewerk

hout

metaal

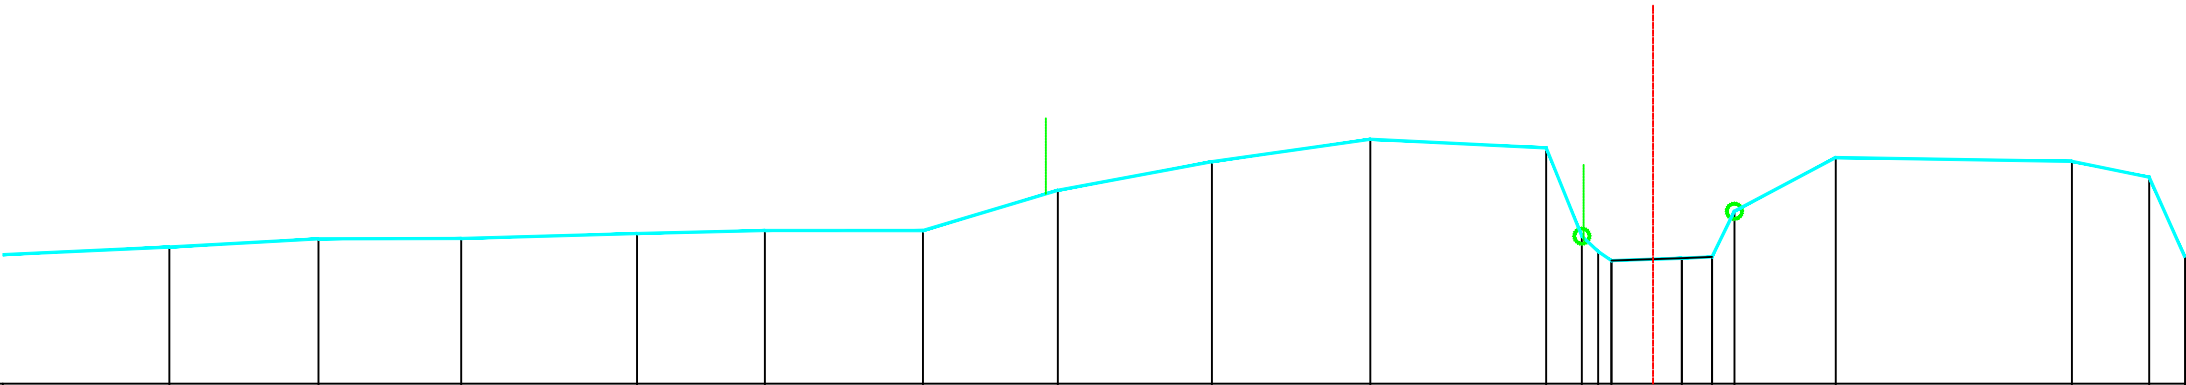

PEIL VASTE BODEM		49.81		49.92		49.92		49.99		50.03		50.02		50.56		50.94		51.23		51.12		49.95		49.75		49.63		49.66		49.68		50.28		50.99		50.94		50.73		49.67															
TUSSENAFSTAND VASTE BODEM	2.51		1.97		1.89		2.33		1.69		2.09		1.78		2.04		2.10		2.33		20.72		21.19		0.47		0.21		0.18		0.93		0.40		0.30		1.34		3.12		1.02		0.47												
SAMENGESTELDE AFSTAND VASTE BODEM	2.51		4.48		6.37		8.69		10.38		12.48		14.26		16.30		18.39		20.72		21.19		21.41		21.58		21.58		22.51		22.92		23.21		24.55		27.68		28.70		29.17														
PEIL SLIBBODEM	
TUSSENAFSTAND SLIBBODEM																										21.58															0.93														
SAMENGESTELDE AFSTAND SLIBBODEM																																				21.58					22.51					22.92									