

Legende

- vaste bodem

kunstwerk

slibbodem

as dwarsprofiel

begin begroeiing

haag

boerand

bomenrij van loofbomen

bomenrij van naaldbomen

bomenrij van fruitbomen

duiker as

beton

metsewerk
- gebouw

bergplaats

koalmuur

afsluiting algemeen

afsluiting beton + gladde draad

afsluiting beton + prikkeldraad

afsluiting hout + gladde draad


afsluiting hout + prikkeldraad

afsluiting betonpalen en -platen

muurtje metsewerk

hout

metaal

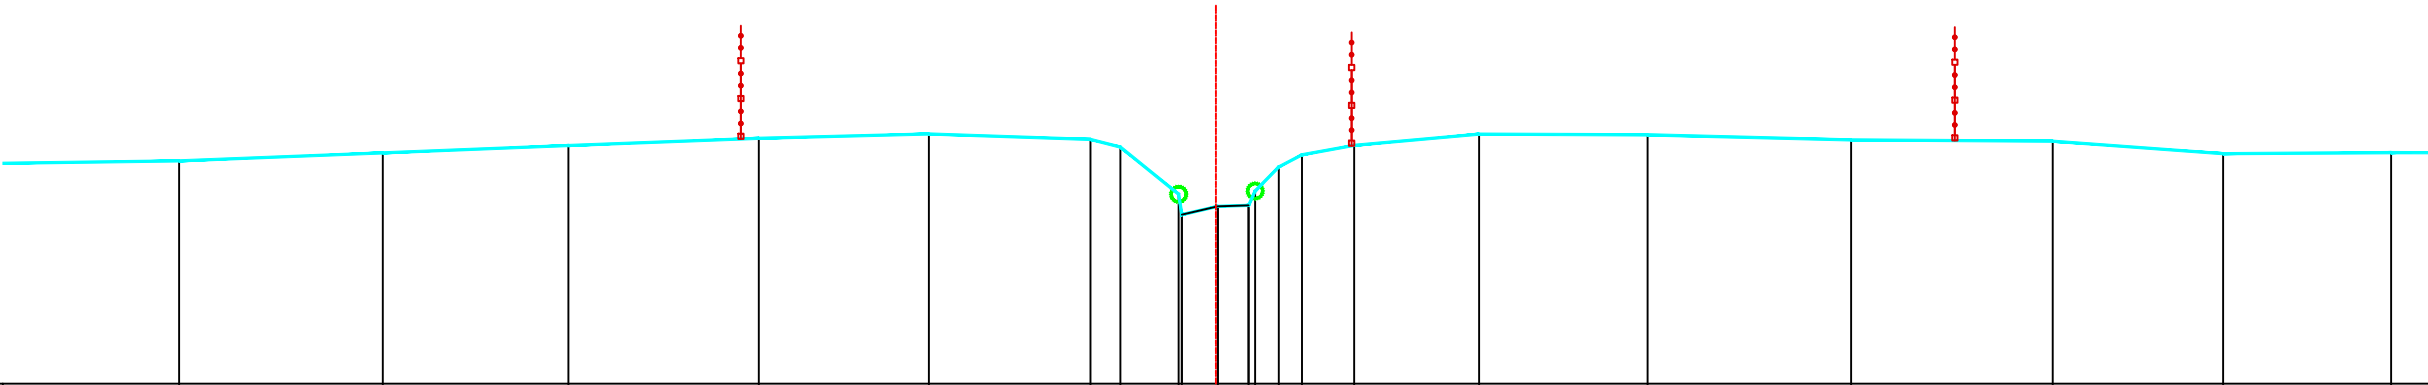

PEIL VASTE BODEM	51.95	52.05	52.15	52.24	52.30	52.23	52.13	51.51	51.24	51.35	51.36	51.55	51.87	52.03	52.15	52.30	52.29	52.23	52.21	52.04	52.06
TUSSENAFSTAND VASTE BODEM	2.70	2.70	2.45	2.52	2.25	2.14	0.40	0.77	0.04	0.48	0.41	0.09	0.31	0.31	0.69	1.65	2.23	2.69	2.67	2.25	2.22
SAMENGESTELDE AFSTAND VASTE BODEM	13.07	15.76	18.22	20.74	22.99	25.12	25.52	26.29	26.33	26.81	27.22	27.30	27.62	27.92	28.61	30.26	32.49	35.18	37.85	40.11	42.33
PEIL SLIBBODEM																					
TUSSENAFSTAND SLIBBODEM	26.33																				
SAMENGESTELDE AFSTAND SLIBBODEM																					

Gemeente Bierbeek

B2150 **Bierbeek**

VHAG: 6693

Locatie atlaspunt (LB72): X-coördinaat: 177284,3023 Y-coördinaat: 169190,6787

DWARSPROFIELPLAN

Atlaspunt - 94

Datum opmeting: 29/10/2001

Schaal: 1/100



**VLAAMS-
BRABANT**