

Legende

- vaste bodem

kunsthwerk

slibbodem

as dwarsprofiel

begin begroeiing

haag

boerand

bomenrij van loofbomen

bomenrij van naaldbomen

bomenrij van fruitbomen

duiker as

beton

metsehwerk
- gebouw

bergplaats

koalmuur

afsluiting algemeen

afsluiting beton + gladde draad

afsluiting beton + prikkeldraad

afsluiting hout + gladde draad


afsluiting hout + prikkeldraad

afsluiting betonpalen en -platen

muurtje metsehwerk

hout

metaal

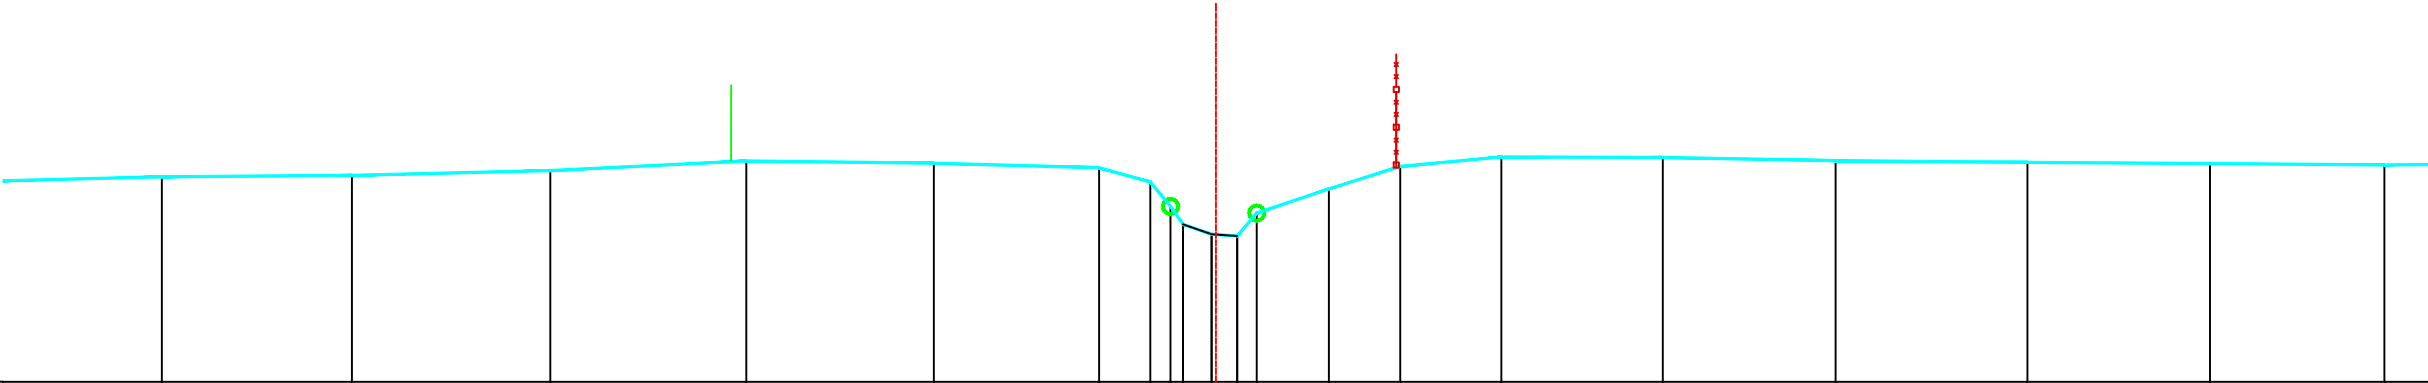

PEIL VASTE BODEM	52.71	52.73	52.79	52.92	52.89	52.83	52.64	52.32	52.08	51.95	52.23	52.55	52.85	52.97	52.97	52.92	52.90	52.89	52.87	
TUSSENAFSTAND VASTE BODEM	2.68	2.51	2.62	2.59	2.48	2.19	0.68	0.27	0.17	0.38	0.34	0.26	0.95	0.94	1.34	2.13	2.29	2.54	2.41	2.31
SAMENGESTELDE AFSTAND VASTE BODEM	12.68	15.19	17.82	20.41	22.89	25.07	25.75	26.02	26.18	26.56	26.90	27.16	28.11	29.06	30.40	32.53	34.82	37.36	39.77	42.08
PEIL SLIBBODEM	52.08																			
TUSSENAFSTAND SLIBBODEM	26.18																			
SAMENGESTELDE AFSTAND SLIBBODEM	26.18																			