


	vaste bodem		gebouw
	kunetwerk		bergplaats
	slibbodem		kaaimuur
	as dwarsprofiel		afsluiting algemeen
	begin begroeiing		afsluiting beton + gladde draad
	haag		afsluiting beton + prikkeldraad
	bostrand		afsluiting hout + gladde draad
	bomenrij van loofbomen		afsluiting hout + prikkeldraad
	bomenrij van naaldbomen		afsluiting betonpalen en -platen
	bomenrij van fruitbomen		muurtje metselwerk
	duiker as		hout
	beton		metaal
	metselwerk		

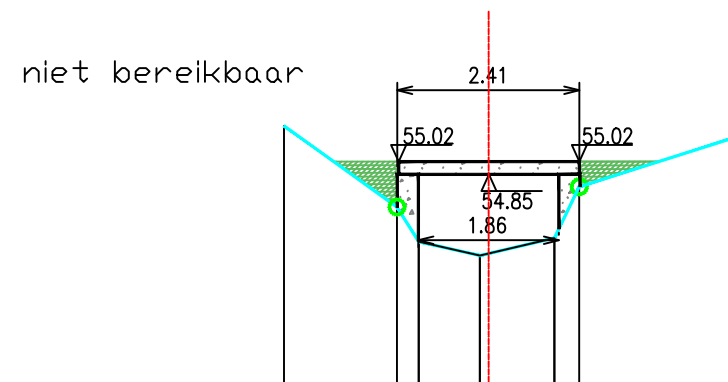

PEIL VASTE BODEM	55.49	54.42	53.96	53.77	54.01	54.68	55.33
TUSSENAFSTAND VASTE BODEM	0.00	1.49	0.29	0.81	0.99	0.33	2.05
SAMENGESTELDE AFSTAND VASTE BODEM	0.00	1.49	1.78	2.59	3.58	3.91	5.95
PEIL SLIBBODEM		53.96	53.77	54.01			
TUSSENAFSTAND SLIBBODEM		1.78	0.81	0.99			
SAMENGESTELDE AFSTAND SLIBBODEM		1.78	2.59	3.58			

B2150	Bierbeek
--------------	-----------------

Locatie atlaspunt (LB72): X-coördinaat: 177415,1614 Y-coördinaat: 168857,0725

Atlaspunt - 109
 Datum opmeting: 29/10/2001
 Schaal: 1/100

