

Legende

- vaste bodem

kunswerk

slibodem

as dwarsprofiel

begin begroeiing

haag

boerand

bomenrij van loofbomen

bomenrij van naaldbomen

bomenrij van fruitbomen

dulker as

beton

metsewerk
- gebouw

bergplaats

koalmuur

afsluiting algemeen

afsluiting beton + gladde draad

afsluiting beton + prikkeldraad

afsluiting hout + gladde draad

afsluiting hout + prikkeldraad


afsluiting betonpalen en -platen

muurtje metsewerk

hout

metaal

Kunswerk 6693/191 stroomafwaarts

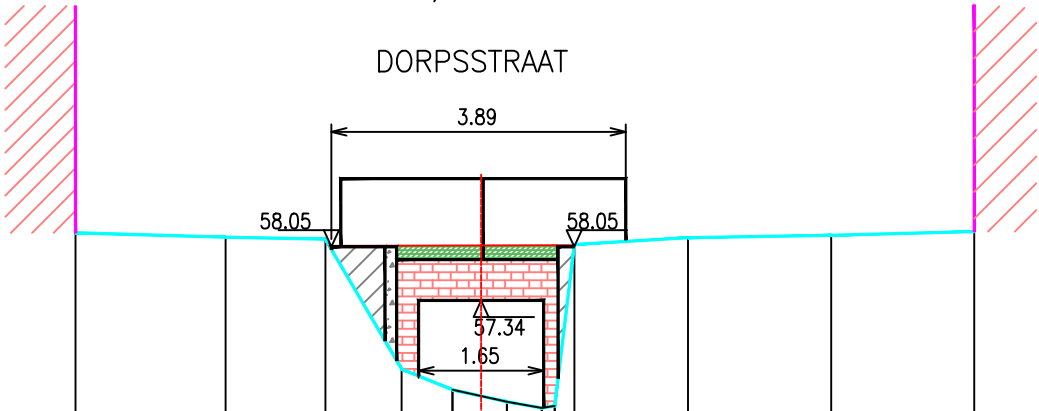

PEIL VASTE BODEM	58.23	58.17	58.15	56.43	56.16	56.00	55.91	55.94	58.08	58.17	58.20	58.25
TUSSENAFSTAND VASTE BODEM		1.98	1.32	1.01	0.67	0.72	0.46	0.17	0.26	1.50	1.90	1.89
SAMENGESTELDE AFSTAND VASTE BODEM	0.00	1.98	3.30	4.31	4.99	5.71	6.17	6.34	6.60	8.10	10.00	11.89
PEIL SLIBBODEM					56.16	56.00	55.91	55.94				
TUSSENAFSTAND SLIBBODEM				4.99		0.72	0.46	0.17				
SAMENGESTELDE AFSTAND SLIBBODEM					4.99	5.71	6.17	6.34				

Gemeente Bierbeek

B2150 **Bierbeek**

VHAG: 6693

Locatie atlaspunt (LB72): X-coördinaat: 177448,5875 Y-coördinaat: 168673,4813

DWARSPROFIELPLAN

Atlaspunt - 113
Datum opmeting: 29/10/2001
Schaal: 1/100

