

Legende

- vaste bodem

kunswerk

slibodem

as dwarsprofiel

begin begroeiing

hoog

boerand

bomenrij van loofbomen

bomenrij van naaldbomen

bomenrij van fruitbomen

duiker as

beton

metsewerk
- gebouw

bergplaats

koalmuur

afsluiting algemeen

afsluiting beton + gladde draad

afsluiting beton + prikkeldraad

afsluiting hout + gladde draad


afsluiting hout + prikkeldraad

afsluiting betonpalen en -platen

muurtje metsewerk

hout

metaal

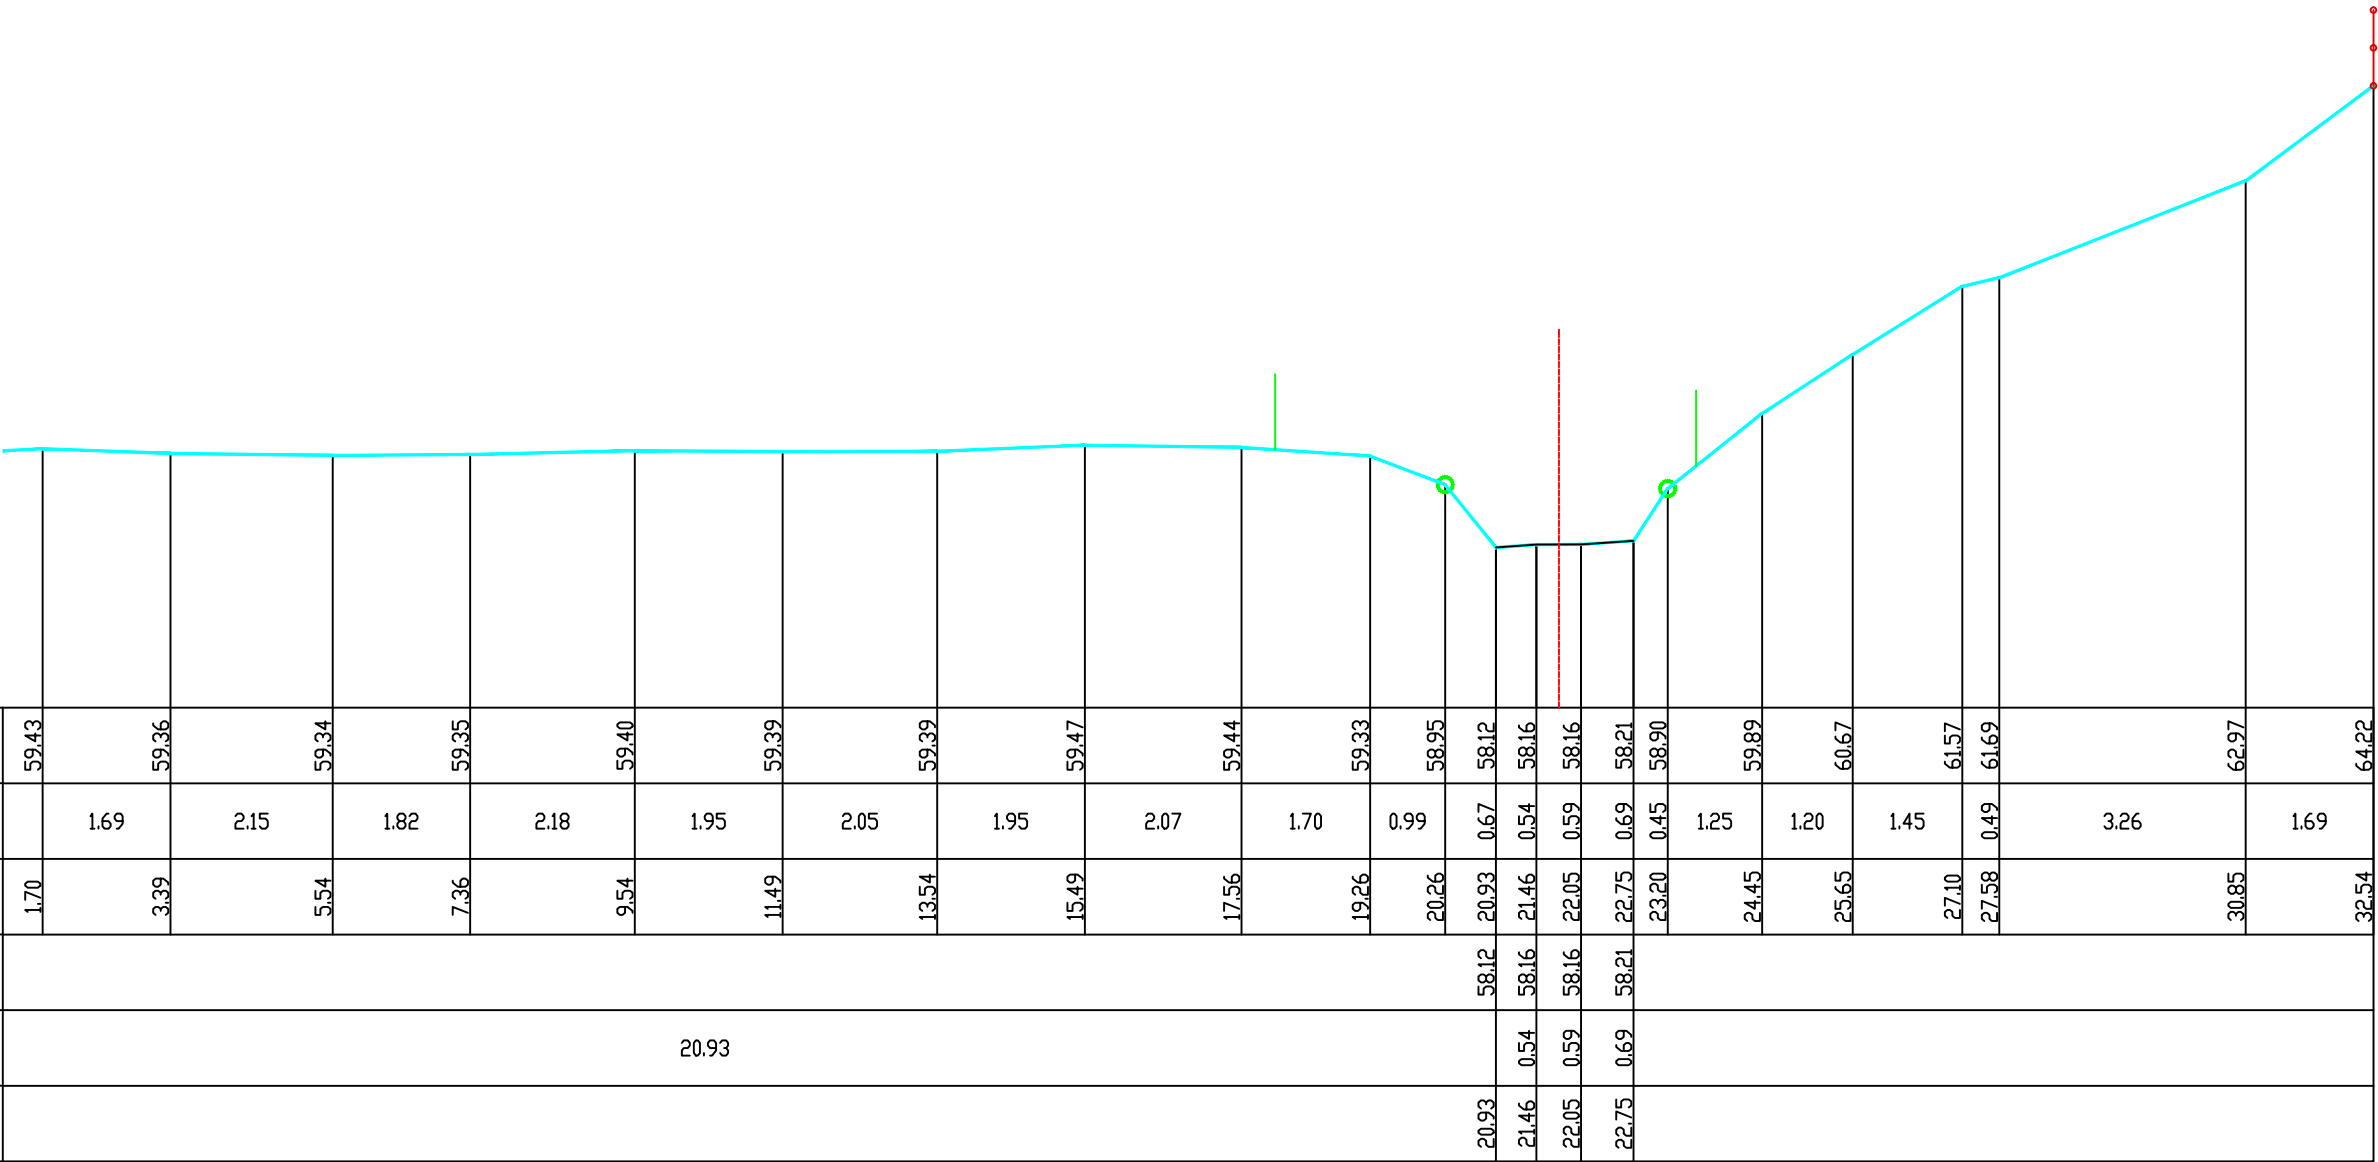

Gemeente Bierbeek

B2150 **Bierbeek**

VHAG: 6693

Locatie atlaspunt (LB72): X-coördinaat: 177513,1931 Y-coördinaat: 168466,6332

DWARSPROFIELPLAN

Atlaspunt - 124
Datum opmeting: 29/10/2001
Schaal: 1/100

