


	vaste bodem		gebouw
	kunsthut		bergplaats
	slibbodem		koasmuur
	as dwarsprofiel		afsluiting algemeen
	begin begroeiing		afsluiting beton + gladde draad
	hoog		afsluiting beton + prikkeldraad
	bostrand		afsluiting hout + gladde draad
	bomenrij van loofbomen		afsluiting hout + prikkeldraad
	bomenrij van naaldbomen		afsluiting betonpalen en -platen
	bomenrij van fruitbomen		muurtje metselwerk
	duiker as		hout
	beton		metaal
	metselwerk		

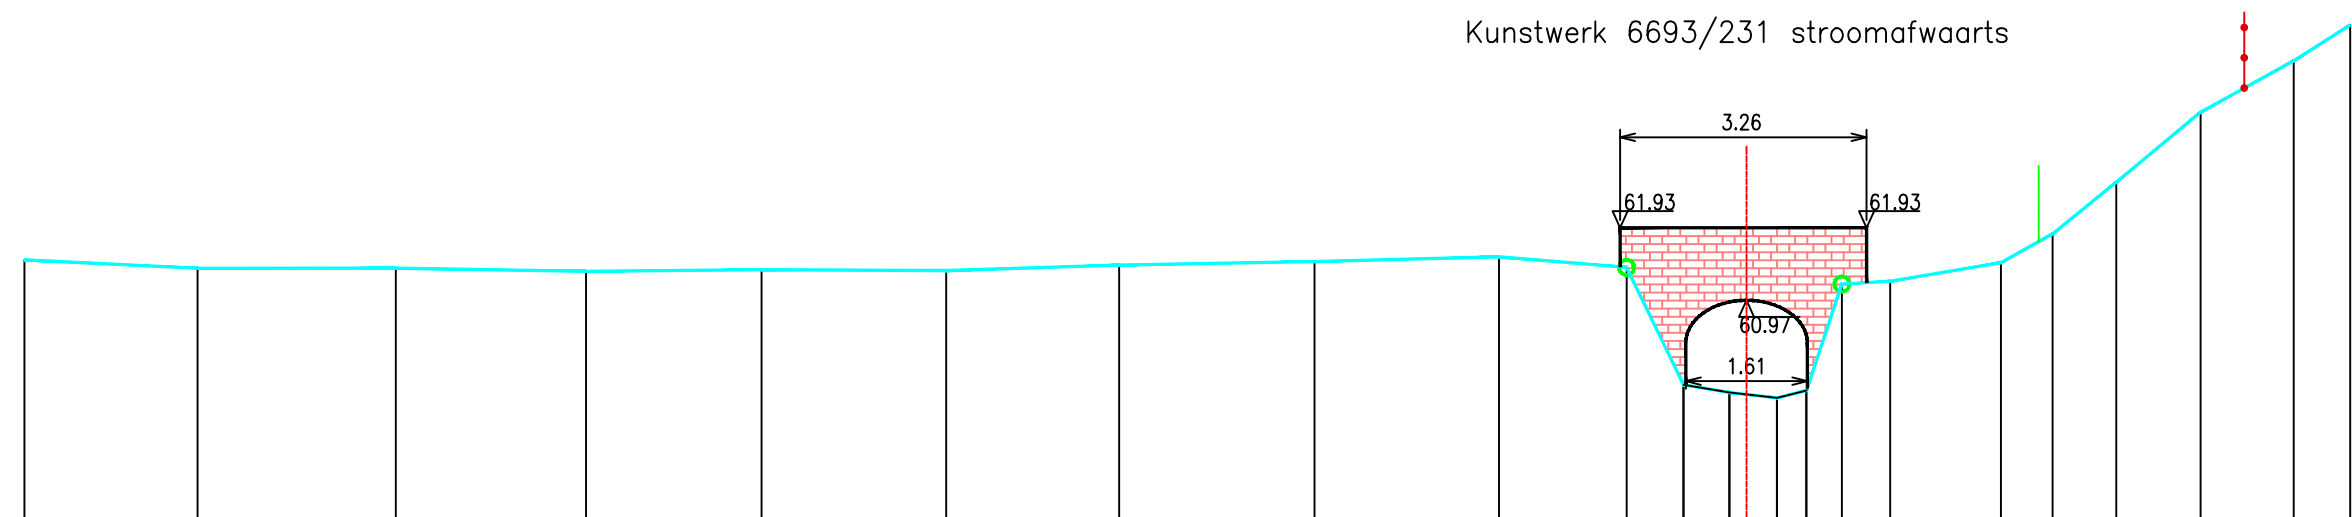

PEIL VASTE BODEM	61.50	61.39	61.39	61.35	61.37	61.36	61.43	61.48	61.54	61.40	59.85	59.75	59.68	59.77	61.18	61.22	61.47	61.85	62.53	63.46	64.14	64.61	
TUSSENAFSTAND VASTE BODEM		2.29	2.62	2.52	2.32	2.44	2.29	2.58	2.44	1.69	0.75	0.61	0.63	0.39	0.47	0.64	1.46	0.68	0.84	1.12	1.23	0.75	
SAMENGESTELDE AFSTAND VASTE BODEM	0.00	2.29	4.91	7.43	9.75	12.20	14.48	17.07	19.51	21.20	21.95	22.55	23.18	23.57	24.04	24.68	26.15	26.83	27.67	28.79	30.02	30.77	
PEIL SLIBBODEM												59.85	59.75	59.68	59.77								
TUSSENAFSTAND SLIBBODEM		21.95											0.61	0.63	0.39								
SAMENGESTELDE AFSTAND SLIBBODEM												21.95	22.55	23.18	23.57								