

Legende

- vaste bodem

kunswerk

slibodem

as dwarsprofiel

begin begroeiing

hoog

boerand

bomenrij van loofbomen

bomenrij van naaldbomen

bomenrij van fruitbomen

duiker as

beton

metsewerk
- gebouw

bergplaats

koalmuur

afsluiting algemeen

afsluiting beton + gladde draad

afsluiting beton + prikkeldraad

afsluiting hout + gladde draad


afsluiting hout + prikkeldraad

afsluiting betonpalen en -platen

muurtje metsewerk

hout

metaal

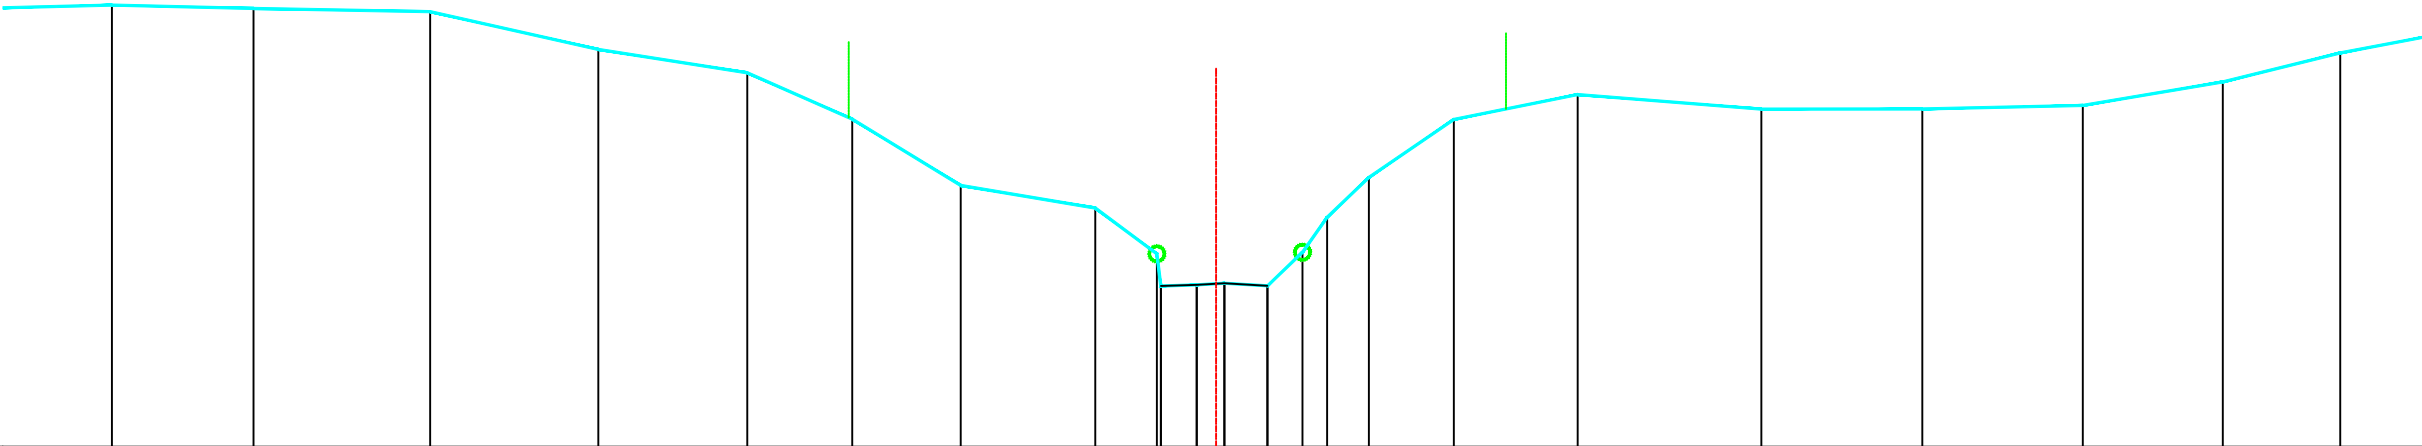

PEIL VASTE BODEM	68.84	68.80	68.75	68.25	67.94	67.33	66.45	66.16	65.55	65.12	65.14	65.16	65.13	65.57	66.04	66.56	67.33	67.66	67.46	67.47	67.51	67.82	68.21	2.05
TUSSENAFSTAND VASTE BODEM	2.50	1.87	2.34	2.23	1.97	1.39	1.43	1.78	0.82	0.05	0.47	0.37	0.57	0.46	0.33	0.55	1.12	1.64	2.43	2.13	2.12	1.85	1.55	2.05
SAMENGESTELDE AFSTAND VASTE BODEM	8.54	10.41	12.75	14.97	16.94	18.33	19.77	21.55	22.36	22.41	22.89	23.26	23.83	24.29	24.61	25.17	26.29	27.93	30.36	32.49	34.61	36.46	38.02	
PEIL SLIBBODEM											65.12	65.14	65.16	65.13										
TUSSENAFSTAND SLIBBODEM	22.41											0.47	0.37	0.57										
SAMENGESTELDE AFSTAND SLIBBODEM											22.41	22.89	23.26	23.83										

Gemeente Bierbeek

B2150

Bierbeek

VHAG: 6693

Locatie atlaspunt (LB72):

X-coördinaat: 177611,1331 Y-coördinaat: 167902,7785

DWARSPROFIELPLAN

Atlaspunt - 142

Datum opmeting: 29/10/2001

Schaal: 1/100



VLAAMS-
BRABANT