


|                                                                                   |                         |                                                                                   |                                  |
|-----------------------------------------------------------------------------------|-------------------------|-----------------------------------------------------------------------------------|----------------------------------|
|  | vaste bodem             |  | gebouw                           |
|  | kunstwerk               |  | bergplaats                       |
|  | slibbodem               |  | kadimuur                         |
|  | as dwarsprofiel         |  | afsluiting algemeen              |
|  | begin begroeiing        |  | afsluiting beton + gladde draad  |
|  | haag                    |  | afsluiting beton + prikkeldraad  |
|  | bostrand                |  | afsluiting hout + gladde draad   |
|  | bomenrij van loofbomen  |  | afsluiting hout + prikkeldraad   |
|  | bomenrij van naaldbomen |  | afsluiting betonpalen en -platen |
|  | bomenrij van fruitbomen |  | muurtje metselwerk               |
|  | duiker as               |  | hout                             |
|  | beton                   |  | metaal                           |
|  | metselwerk              |                                                                                   |                                  |

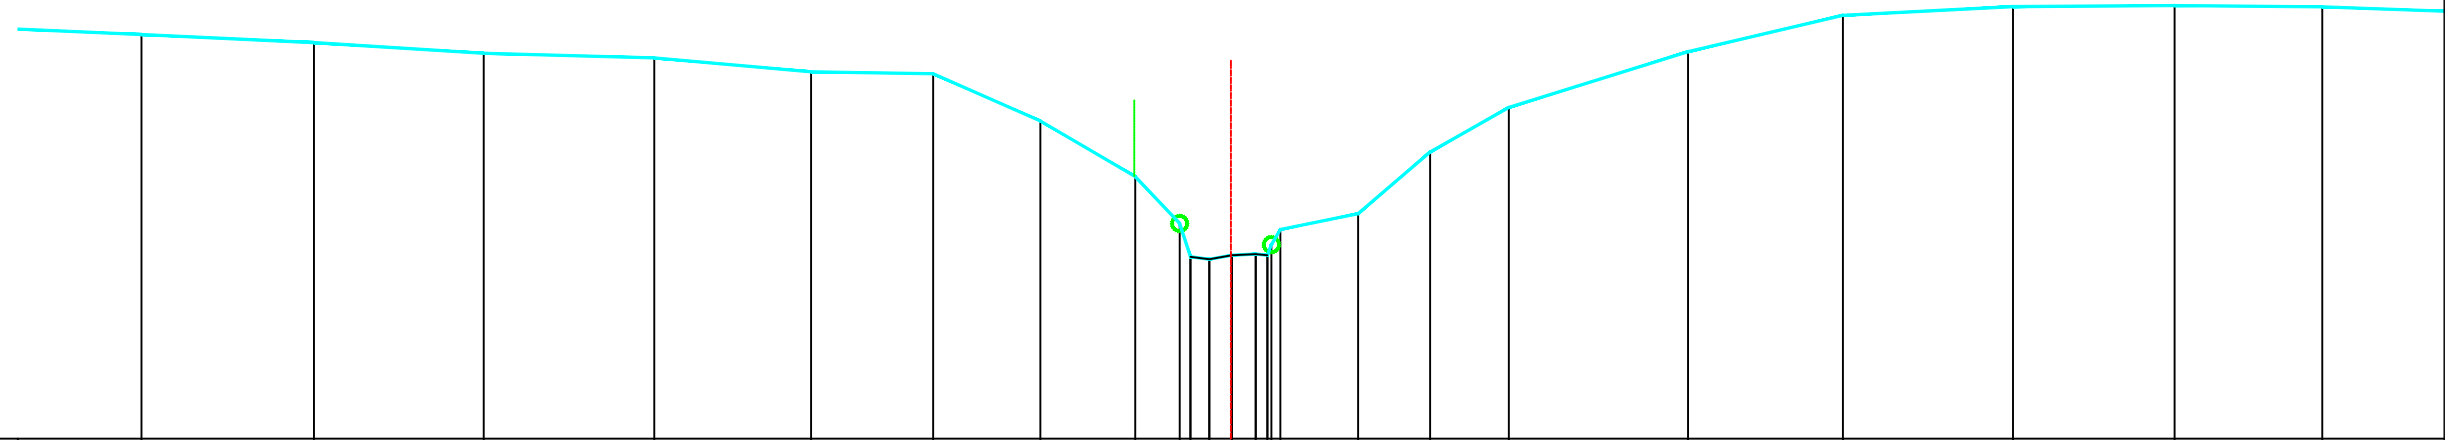

|                                   |       |       |       |       |       |       |       |       |       |       |       |       |       |       |
|-----------------------------------|-------|-------|-------|-------|-------|-------|-------|-------|-------|-------|-------|-------|-------|-------|
| PEIL VASTE BODEM                  | 68.34 | 68.24 | 68.10 | 68.04 | 67.85 | 67.83 | 67.20 | 66.47 | 65.85 | 65.41 | 65.37 | 65.43 | 65.44 | 65.43 |
| TUSSENAFSTAND VASTE BODEM         | 2.29  | 2.28  | 2.25  | 2.26  | 2.08  | 1.61  | 1.42  | 1.26  | 0.59  | 0.14  | 0.15  | 0.30  | 0.32  | 0.15  |
| SAMENGESTELDE AFSTAND VASTE BODEM | 8.76  | 11.04 | 13.29 | 15.54 | 17.62 | 19.23 | 20.65 | 21.91 | 22.49 | 22.84 | 22.89 | 23.18 | 23.50 | 23.65 |
| PEIL SLIBBODEM                    |       |       |       |       |       |       |       |       |       |       |       |       |       |       |
| TUSSENAFSTAND SLIBBODEM           | 22.64 |       |       |       |       |       |       |       |       |       |       |       |       |       |
| SAMENGESTELDE AFSTAND SLIBBODEM   |       |       |       |       |       |       |       |       |       |       |       |       |       |       |

|              |                 |
|--------------|-----------------|
| <b>B2150</b> | <b>Bierbeek</b> |
|--------------|-----------------|

Locatie atlaspunt (LB72): X-coördinaat: 177627,4335 Y-coördinaat: 167862,9815

Atlaspunt - 143  
Datum opmeting: 29/10/2001  
Schaal: 1/100

