

Legende

- vaste bodem

kunswerk

slibodem

as dwarsprofiel

begin begroeiing

hoog

boerand

bomenrij van loofbomen

bomenrij van naaldbomen

bomenrij van fruitbomen

dulker as

beton

metsewerk
- gebouw

bergplaats

koalimuur

afsluiting algemeen

afsluiting beton + gladde draad

afsluiting beton + prikkeldraad

afsluiting hout + gladde draad


afsluiting hout + prikkeldraad

afsluiting betonpalen en -platen

muurtje metsewerk

hout

metaal

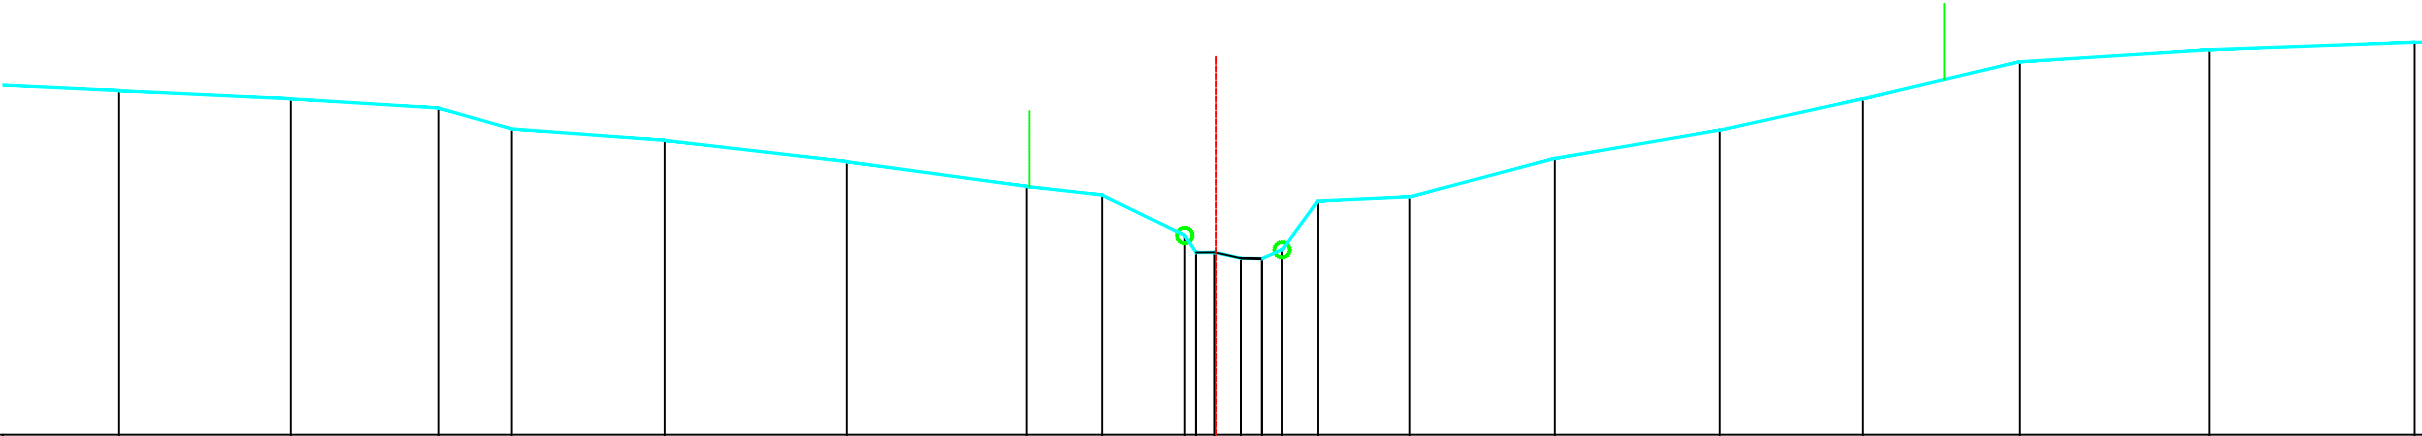

PEIL VASTE BODEM		68.55		68.44		68.32		68.04		67.89		67.61		67.28		67.17		66.64		66.41		66.41		66.33		66.33		66.45		67.09		67.14		67.65		68.03		68.44		68.93		69.09		69.19			
TUSSENAFSTAND VASTE BODEM	2.47		2.28		1.96	0.96		2.03		2.41		2.38		1.00		1.09		21.08		21.23		21.47		21.82		22.10		22.37		22.84	0.48	1.21		1.92		2.18		1.89		2.08		2.51		2.71			
SAMENGESTELDE AFSTAND VASTE BODEM	6.98		9.25		11.21	12.17		14.20		16.61		18.99		19.99		21.08		21.23		21.47		21.82		22.10		22.37		22.84		24.05		25.97		28.16		30.05		32.12		34.63		37.35					
PEIL SLIBBODEM																									66.41		66.41		66.33		66.33																
TUSSENAFSTAND SLIBBODEM																									21.23		21.47		21.82		22.10																
SAMENGESTELDE AFSTAND SLIBBODEM																									21.23		21.47		21.82		22.10																

Gemeente Bierbeek

B2150

Bierbeek

VHAG: 6693

Locatie atlaspunt (LB72):

X-coördinaat: 177692,6262 Y-coördinaat: 167801,1354

DWARSPROFIELPLAN

Atlaspunt - 145

Datum opmeting: 29/10/2001

Schaal: 1/100



VLAAMS-
BRABANT