

Legende

- vaste bodem

kunswerk

slibodem

as dwarsprofiel

begin begroeiing

hoog

boerand

bomenrij van loofbomen

bomenrij van naaldbomen

bomenrij van fruitbomen

dulker as

beton

metsewerk
- gebouw

bergplaats

koalmuur

afsluiting algemeen

afsluiting beton + gladde draad

afsluiting beton + prikkeldraad

afsluiting hout + gladde draad


afsluiting hout + prikkeldraad

afsluiting betonpalen en –platen

muurtje metsewerk

hout

metaal

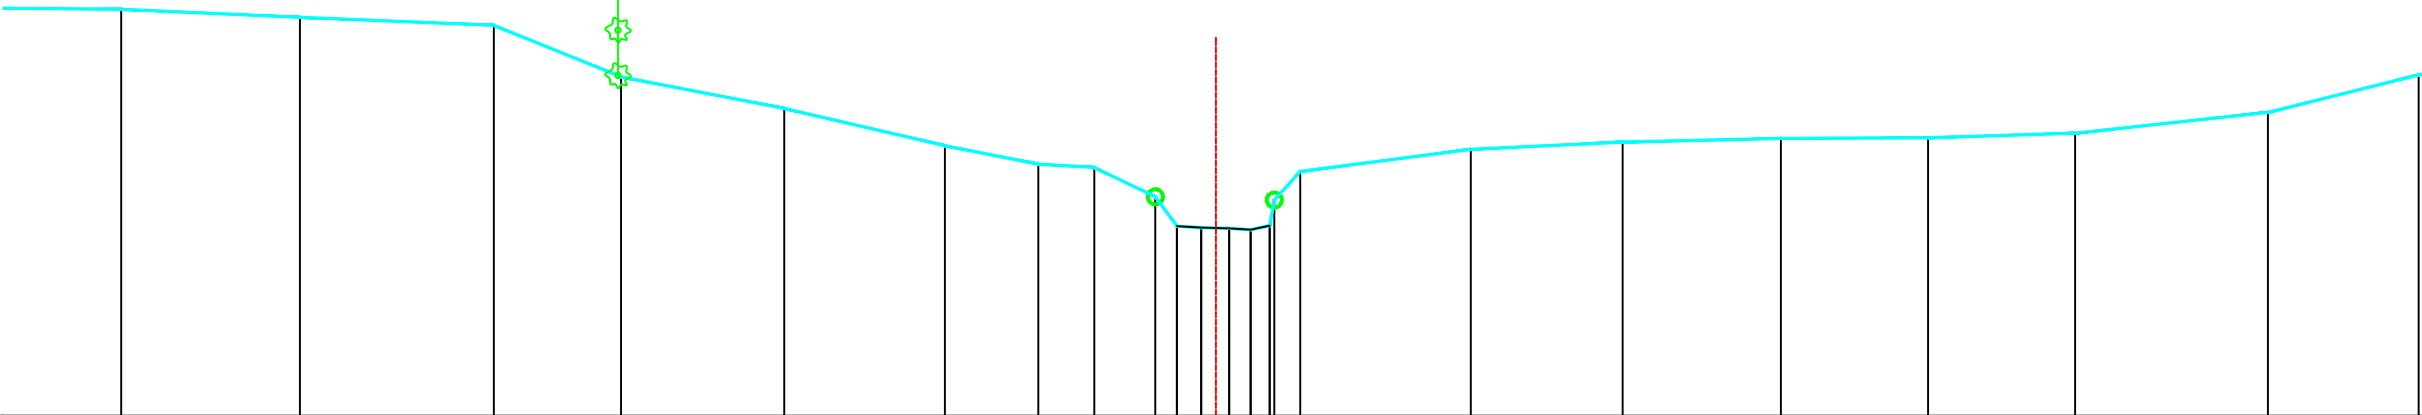

PEIL VASTE BODEM	70.37	70.27	70.16	69.48	69.07	68.57	68.33	68.28	67.89	67.51	67.51	67.49	67.48	67.46	67.51	67.85	68.23	68.52	68.62	68.67	68.68	68.74	69.01	69.51
TUSSENAFSTAND VASTE BODEM	2.13	2.36	2.57	1.68	2.16	2.12	1.24	0.74	0.81	0.29	0.32	0.37	0.28	0.25	0.06	0.34	2.26	2.01	2.09	1.95	1.95	2.55	1.99	
SAMENGESTELDE AFSTAND VASTE BODEM	15.95	18.31	20.88	22.56	24.72	26.85	28.08	28.82	29.63	29.92	30.24	30.61	30.89	31.14	31.20	31.55	33.80	35.81	37.91	39.85	41.80	44.35	46.34	
PEIL SLIBBODEM										67.51	67.49	67.48	67.46	67.51										
TUSSENAFSTAND SLIBBODEM	29.92									0.32	0.37	0.28	0.25											
SAMENGESTELDE AFSTAND SLIBBODEM										29.92	30.24	30.61	30.89	31.14										

Gemeente Bierbeek

B2150

Bierbeek

VHAG: 6693

Locatie atlaspunt (LB72): X-coördinaat: 177687,666 Y-coördinaat: 167693,2378

DWARSPROFIELPLAN

Atlaspunt - 148
Datum opmeting: 29/10/2001
Schaal: 1/100



VLAAMS-
BRABANT