

Legende

- vaste bodem

kunswerk

slibodem

as dwarsprofiel

begin begroeiing

hoog

boerand

bomenrij van loofbomen

bomenrij van naaldbomen

bomenrij van fruitbomen

duiker as

beton

metseelwerk
- gebouw

bergplaats

koalmuur

afsluiting algemeen

afsluiting beton + gladde draad

afsluiting beton + prikkeldraad

afsluiting hout + gladde draad


afsluiting hout + prikkeldraad

afsluiting betonpalen en -platen

muurtje metseelwerk

hout

metaal

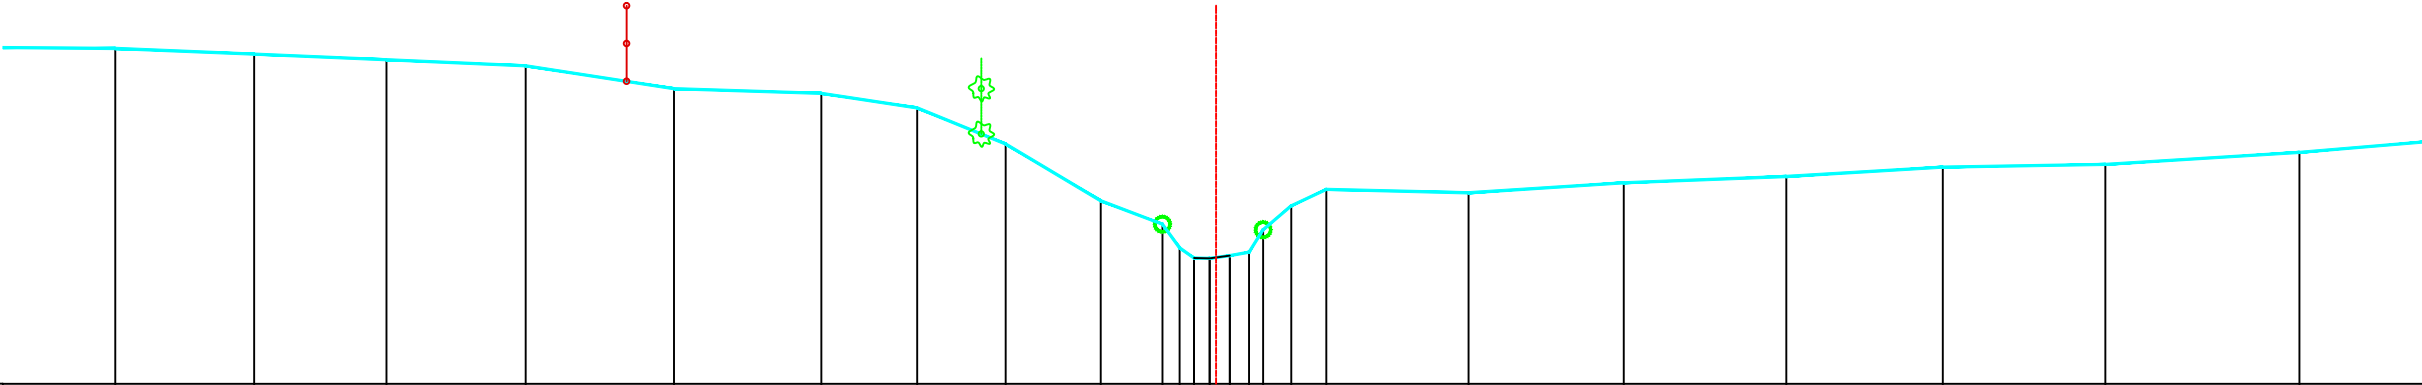

PEIL VASTE BODEM	70.43	70.36	70.28	70.20	69.90	69.84	69.65	69.17	68.42	68.11	67.80	67.66	67.70	68.04	68.35	68.57	68.52	68.66	68.74	68.86	68.90	69.06		
TUSSENAFSTAND VASTE BODEM	1.99	1.84	1.75	1.84	1.96	1.95	1.27	1.17	1.26	0.82	0.23	0.19	0.21	0.25	0.19	0.37	0.46	1.88	2.05	2.15	2.07	2.15	2.57	2.44
SAMENGESTELDE AFSTAND VASTE BODEM	7.80	9.64	11.39	13.23	15.19	17.14	18.41	19.58	20.84	21.66	21.88	22.07	22.28	22.55	22.80	22.99	23.36	23.82	25.71	27.76	29.91	31.98	34.13	36.70
PEIL SLIBBODEM	67.66																							
TUSSENAFSTAND SLIBBODEM	22.07																							
SAMENGESTELDE AFSTAND SLIBBODEM	22.07																							

Gemeente Bierbeek

B2150

Bierbeek

VHAG: 6693

Locatie ataspunt (LB72):

X-coördinaat: 177671,0791 Y-coördinaat: 167656,9614

DWARSPROFIELPLAN

Ataspunt - 149

Datum opmeting: 29/10/2001

Schaal: 1/100



VLAAMS-
BRABANT