

Legende

-  vaste bodem

 kunstwerk

 slibbodem

 as dwarsprofiel

 begin begroeiing

 haag

 boerand

 bomenrij van loofbomen

 bomenrij van naaldbomen

 bomenrij van fruitbomen

 duiker as

 beton

 metselwerk
-  gebouw

 bergplaats

 koalmuur

 afsluiting algemeen

 afsluiting beton + gladde draad

 afsluiting beton + prikkeldraad

 afsluiting hout + gladde draad


 afsluiting hout + prikkeldraad

 afsluiting betonpalen en -platen

 muurtje metselwerk

 hout

 metaal

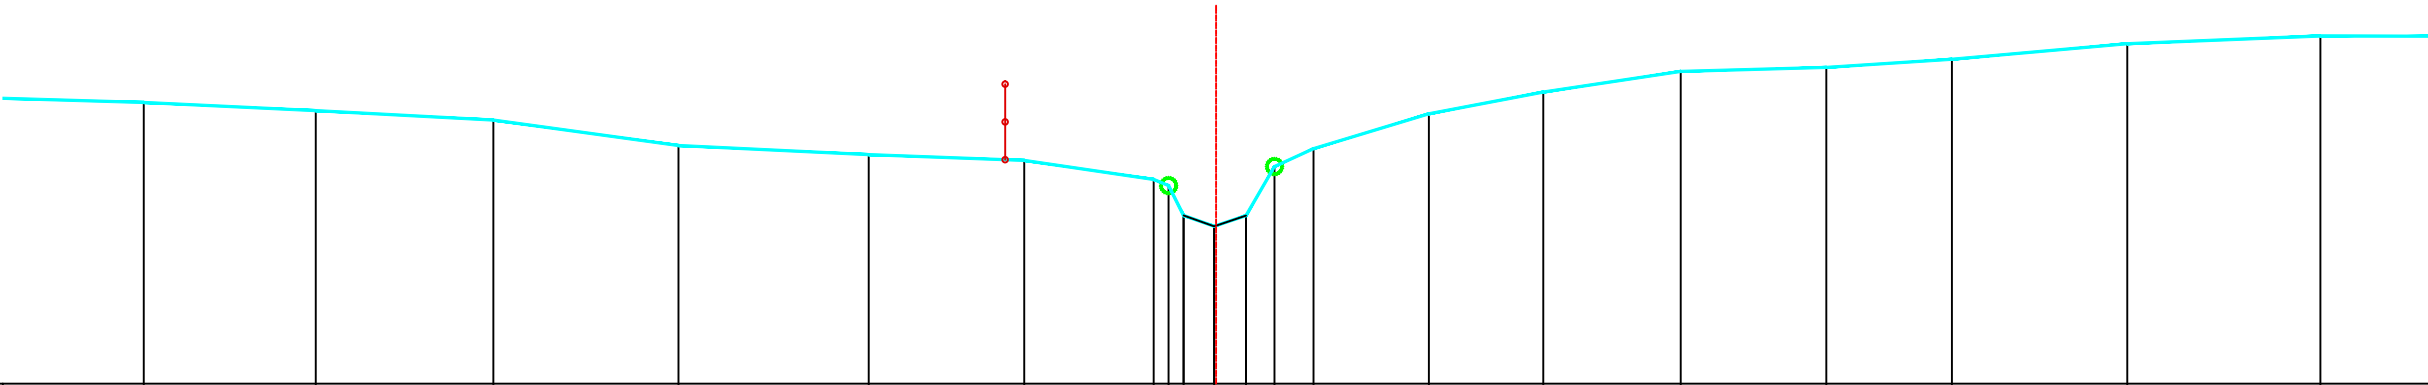

PEIL VASTE BODEM	70.72	70.61	70.49	70.15	70.03	69.95	69.70	69.62	69.23	69.08	69.22	69.87	70.11	70.57	70.86	71.13	71.18	71.29	71.50	71.60	
TUSSENAFSTAND VASTE BODEM	2.21	2.27	2.35	2.45	2.52	2.06	1.71	0.20	0.20	0.40	0.42	0.38	0.52	1.52	1.51	1.82	1.93	1.66	2.32	2.55	2.38
SAMENGESTELDE AFSTAND VASTE BODEM	6.64	8.92	11.27	13.71	16.23	18.29	20.00	20.20	20.40	20.80	21.22	21.60	22.12	23.64	25.16	26.97	28.90	30.56	32.88	35.43	
PEIL SLIBBODEM	69.23																				
TUSSENAFSTAND SLIBBODEM	20.40																				
SAMENGESTELDE AFSTAND SLIBBODEM	20.40																				

Gemeente Bierbeek

B2150

Bierbeek

VHAG: 6693

Locatie atlaspunt (LB72):

X-coördinaat: 177626,5137 Y-coördinaat: 167442,4305

DWARSPROFIELPLAN

Atlaspunt - 155
Datum opmeting: 29/10/2001
Schaal: 1/100

