

Legende

- vaste bodem

kunswerk

slibbodem

as dwarsprofiel

begin begroeiing

haag

boerand

bomenrij van loofbomen

bomenrij van naaldbomen

bomenrij van fruitbomen

duiker as

beton

metsewerk
- gebouw

bergplaats

koalmuur

afsluiting algemeen

afsluiting beton + gladde draad

afsluiting beton + prikkeldraad

afsluiting hout + gladde draad


afsluiting hout + prikkeldraad

afsluiting betonpalen en -platen

muurtje metselwerk

hout

metaal

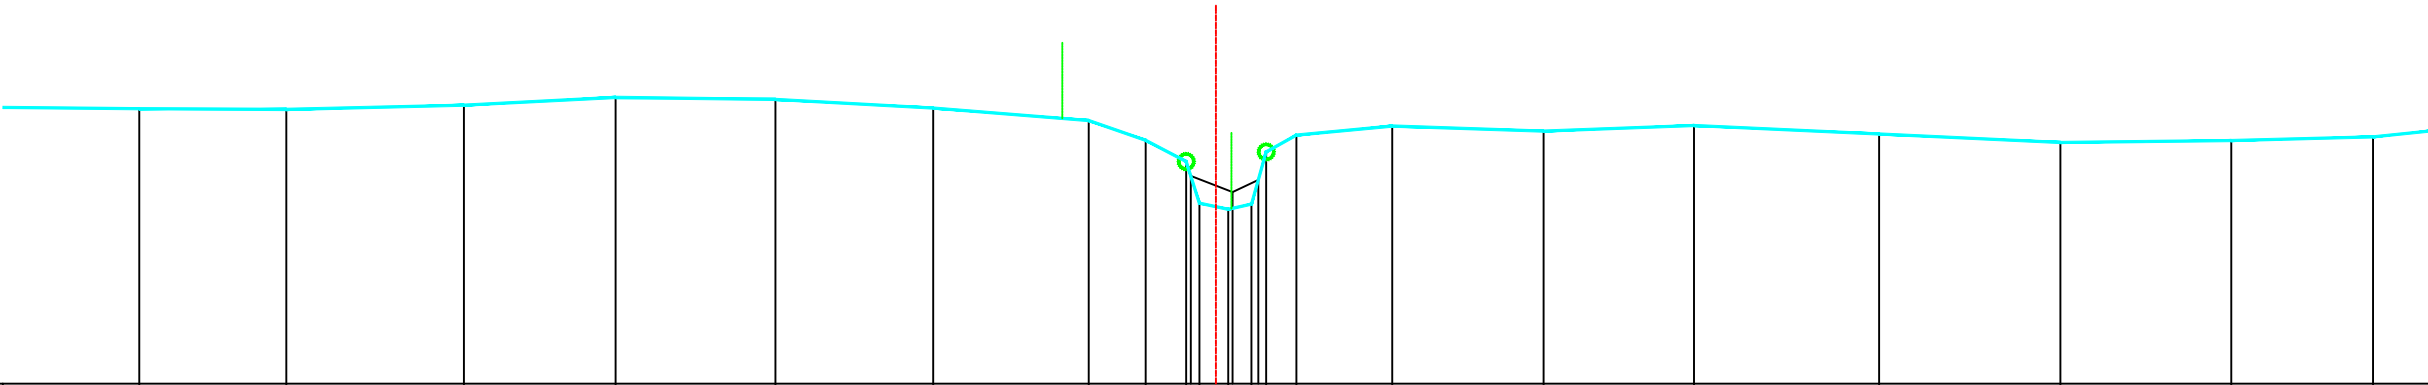

PEIL VASTE BODEM	72.64	72.63	72.68	72.79	72.76	72.65	72.48	72.22	71.94	71.39	71.31	71.38	72.07	72.29	72.41	72.34	72.41	72.30	72.19	72.21	72.26
TUSSENAFSTAND VASTE BODEM	2.39	1.94	2.35	2.01	2.11	2.09	2.06	0.75	0.54	0.18	0.38	0.31	0.19	0.40	1.27	2.00	1.99	2.45	2.40	2.26	1.88
SAMENGESTELDE AFSTAND VASTE BODEM	6.43	8.38	10.73	12.73	14.85	16.93	18.99	19.74	20.28	20.46	20.84	21.14	21.34	21.74	23.01	25.01	27.00	29.45	31.85	34.10	35.98
PEIL SLIBBODEM									71.75	71.54	71.69										
TUSSENAFSTAND SLIBBODEM									20.34	0.55	0.34										
SAMENGESTELDE AFSTAND SLIBBODEM									20.34	20.89	21.23										