



Legende

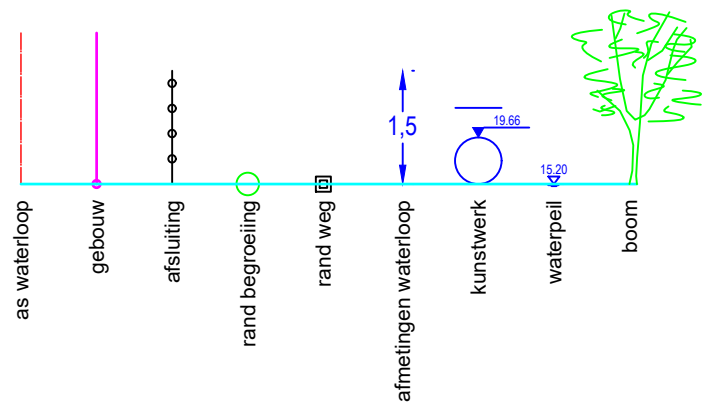

DWARSPROFIEL 2

Hsch 1/100
Lsch 1/100
Vvlak 6 m T.A.W.

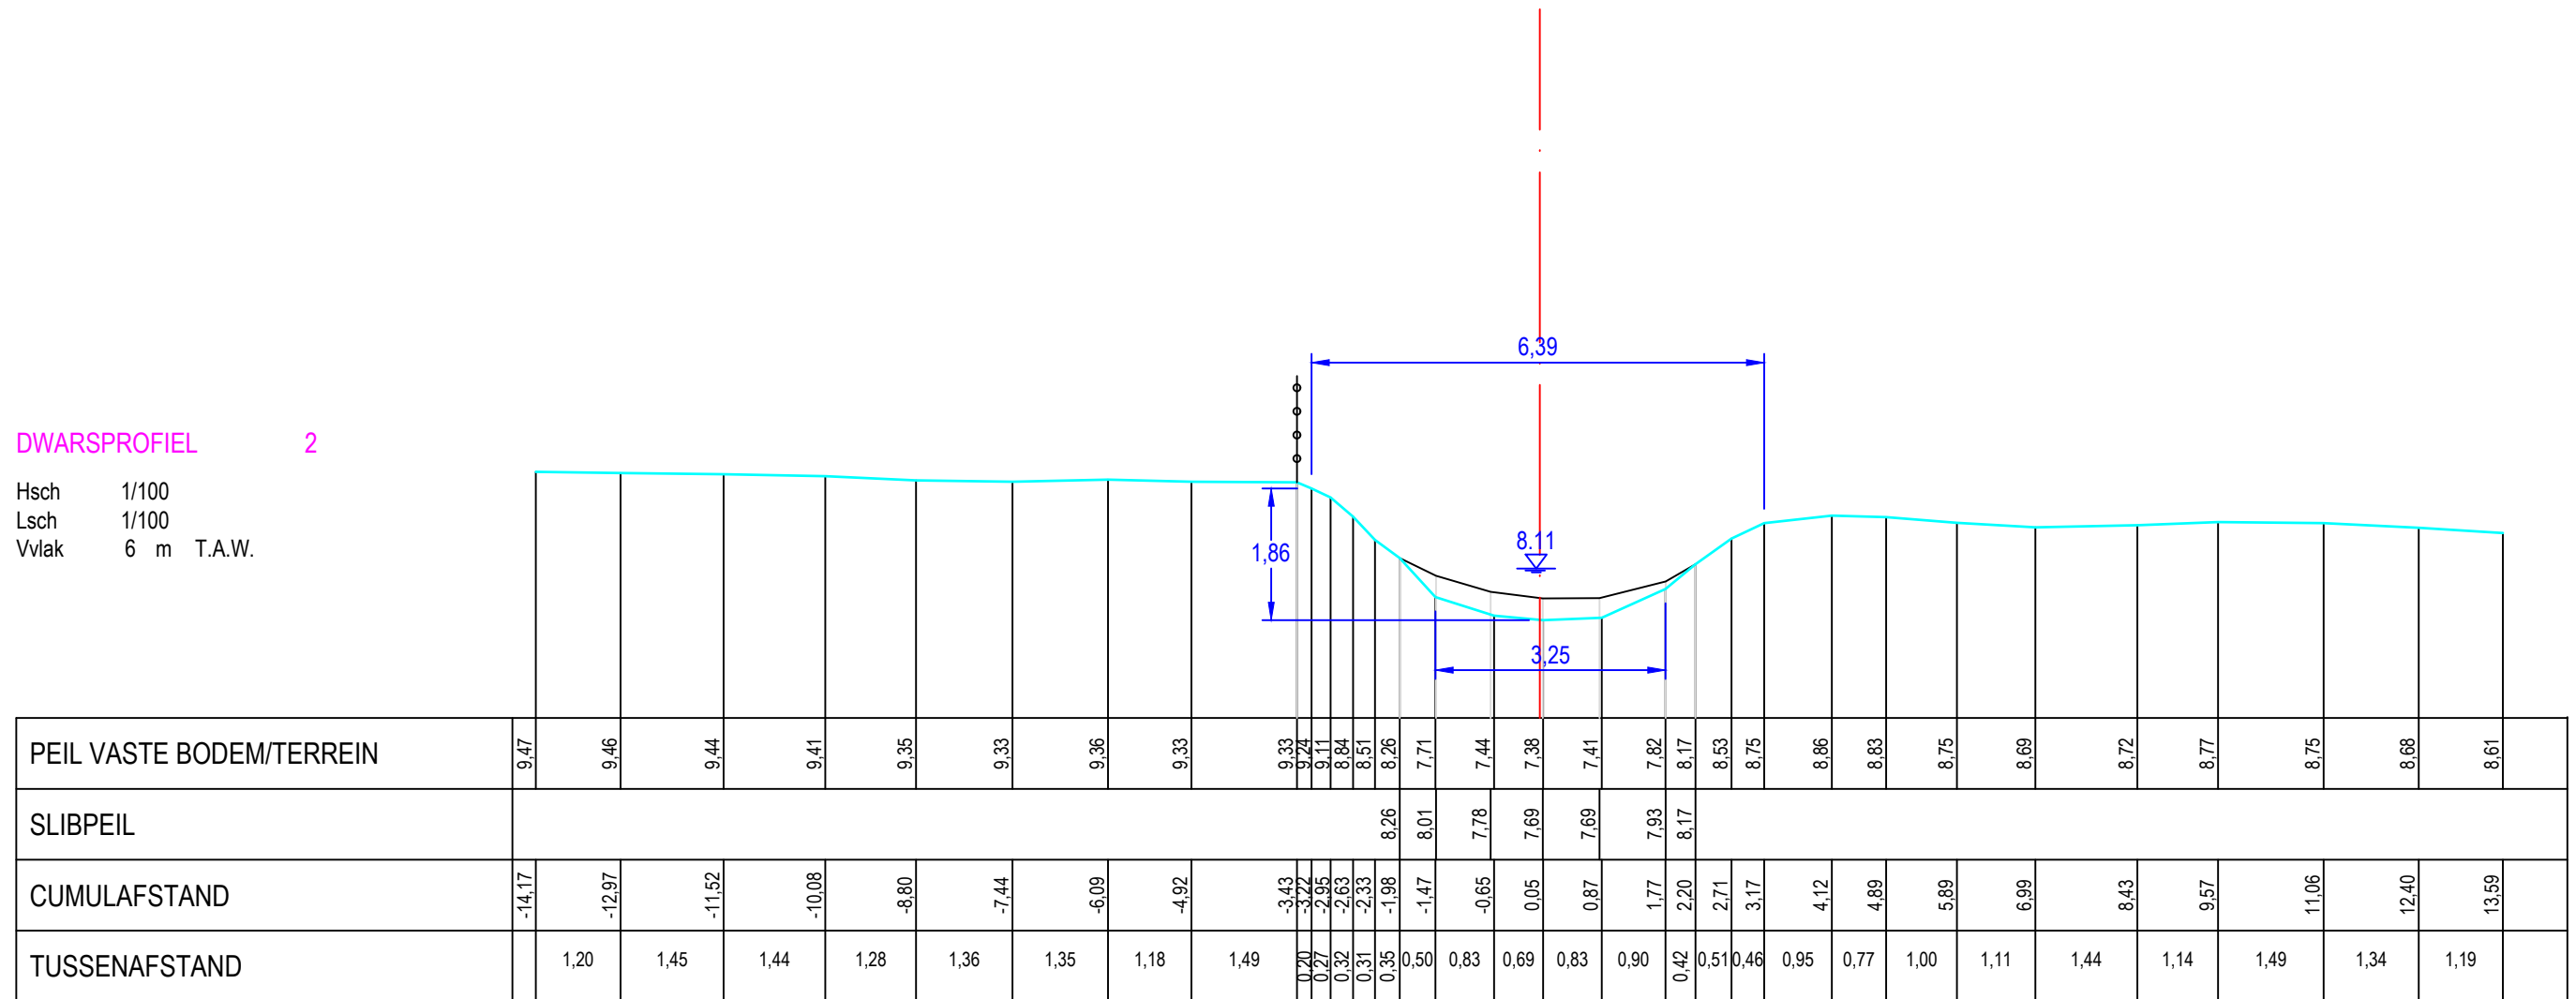

Gemeente Haacht

B2100 Binnebeek

VHAG: 7091

Locatie atlaspunt (LB72): X-coördinaat: 171502,5815 Y-coördinaat: 184592,8386

DWARSPROFIELPLAN

Atlaspunt - 106

Datum opmeting: 2020-01-22

Schaal:	1/100
---------	-------

