


Legende

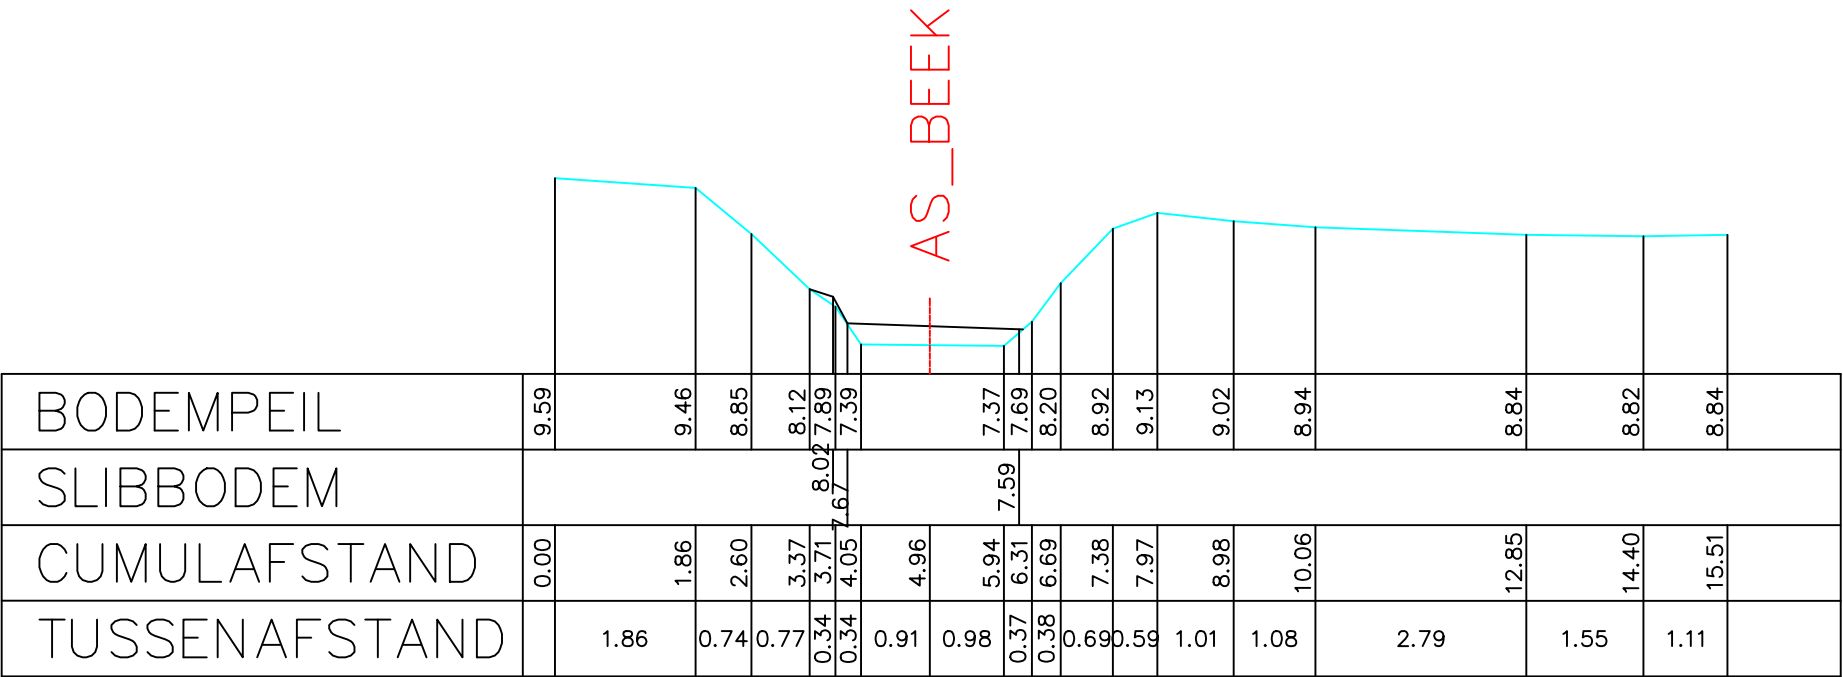

Gemeente Kapelle-op-den-Bos

B6003

Birrebeek

VHAG: 3106

Locatie ataspunt (LB72): X-coördinaat: 148270,2559 Y-coördinaat: 189328,9476

DWARSPROFIELPLAN

Ataspunt - 423

Datum opmeting: 2001-04-10

Schaal: 1/100



**VLAAMS-
BRABANT**