



Legende

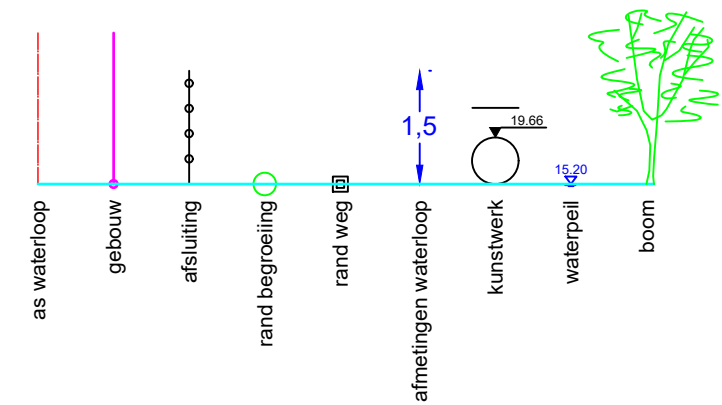

DWARSPROFIEL 6

Vergelijkingsvlak 5.00 m T.A.W.

|                       |       |       |       |       |      |       |       |       |       |
|-----------------------|-------|-------|-------|-------|------|-------|-------|-------|-------|
| BODEMPEIL VASTE BODEM | 11.40 | 11.32 | 10.88 | 10.16 | 9.90 | 10.04 | 10.72 | 11.33 | 11.40 |
| AFSTAND TOT AS        |       | 1.99  |       | 0.58  |      | 0.73  |       | 2.64  |       |

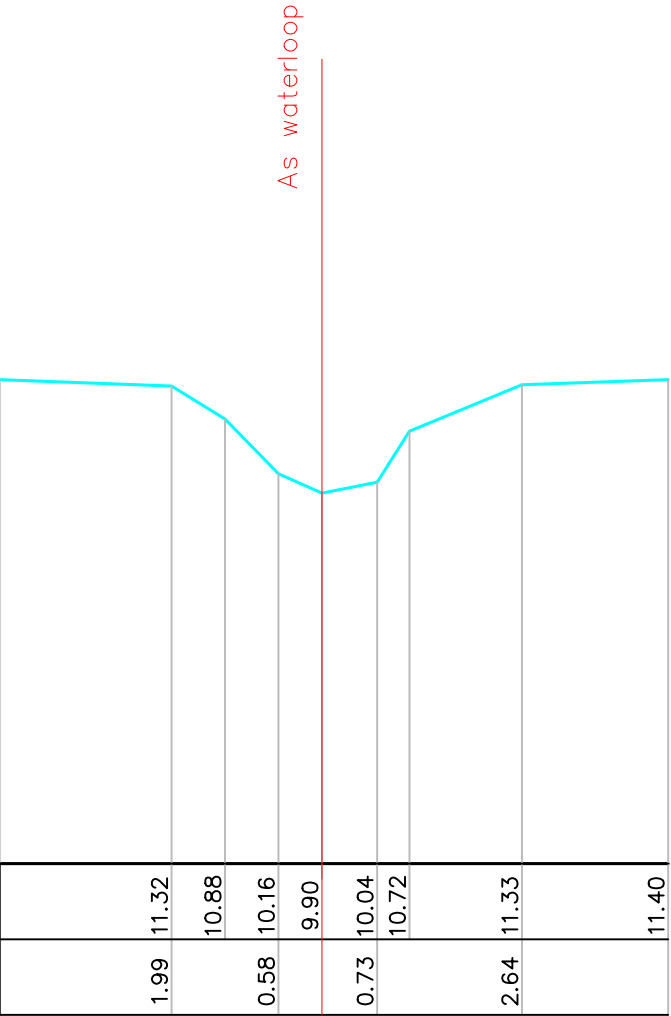

Gemeente Kapelle-op-den-Bos

**B6003** **Birrebeek**

VHAG: 3106

Locatie ataspunt (LB72): X-coördinaat: 149223,938 Y-coördinaat: 187246,794

DWARSPROFIELPLAN

Ataspunt - 478  
Datum opmeting: 12/05/2022  
Schaal: 1/100

