



Legende

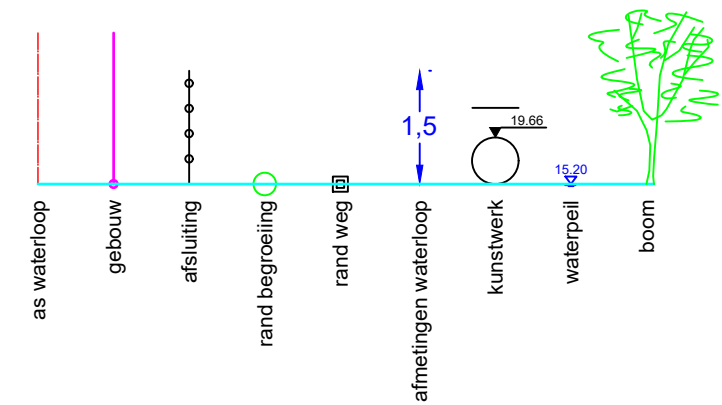

DWARSPROFIEL 11

Vergelijkingsvlak 5.00 m T.A.W.

BODEMPEIL VASTE BODEM	11.65	11.54	10.18	10.11	10.18	11.86	11.95
AFSTAND TOT AS		3.21	0.65		0.82	2.48	

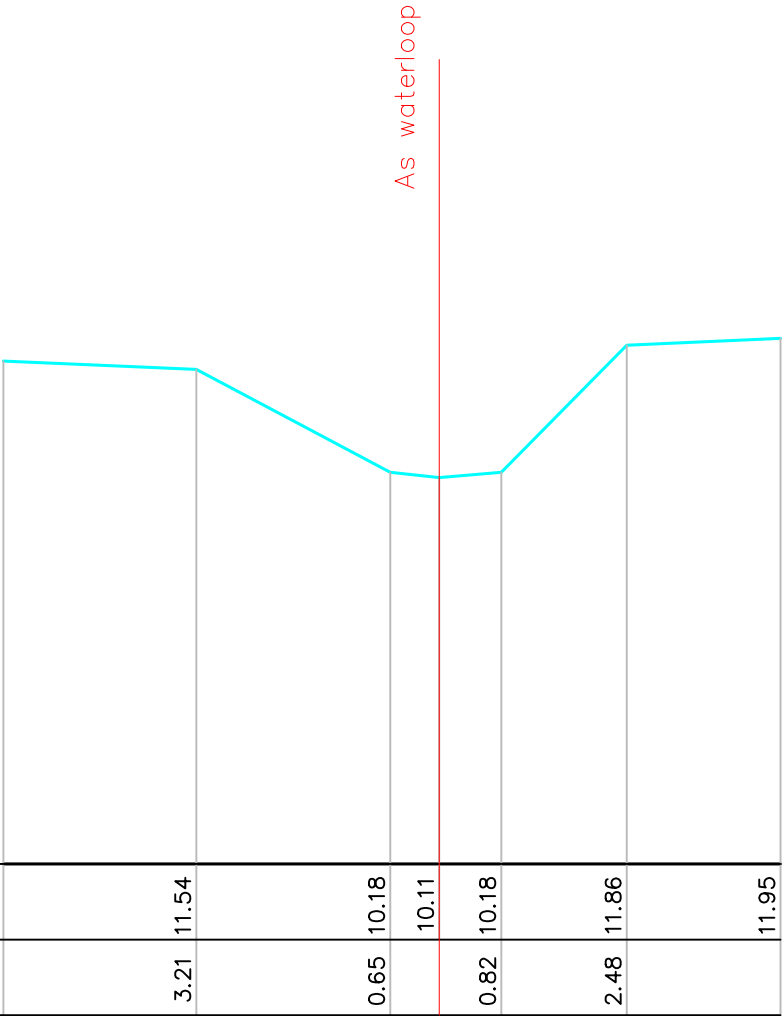

Gemeente Kapelle-op-den-Bos

B6003 **Birrebeek**

VHAG: 3106

Locatie ataspunt (LB72): X-coördinaat: 149295,741 Y-coördinaat: 187021,695

DWARSPROFIELPLAN

Ataspunt - 483
Datum opmeting: 12/05/2022
Schaal: 1/100

