



Legende

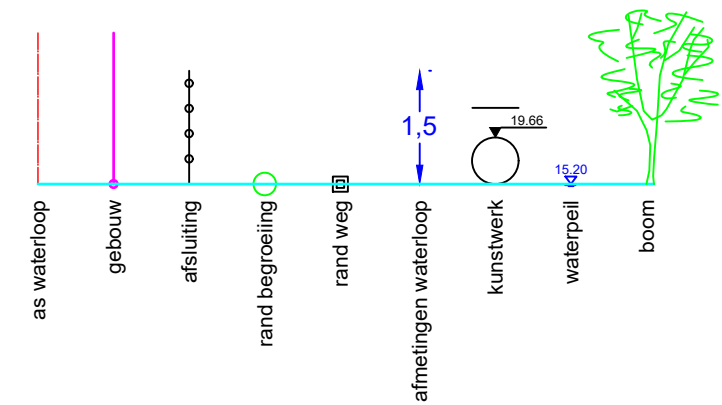

DWARSPROFIEL 14

Vergelijkingsvlak 5.00 m T.A.W.

BODEMPEIL VASTE BODEM	11.93	11.80	10.40	10.27	10.34	11.44	11.54
AFSTAND TOT AS		2.17	0.60		0.78	1.80	

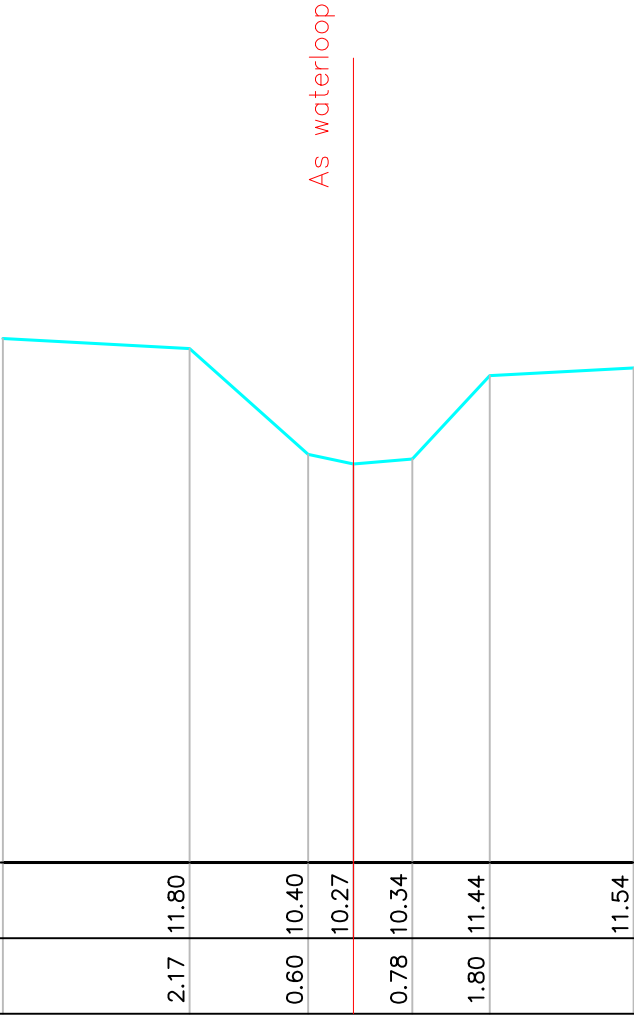

Gemeente Kapelle-op-den-Bos

B6003 **Birrebeek**

VHAG: 3106

Locatie ataspunt (LB72): X-coördinaat: 149365,438 Y-coördinaat: 186879,685

DWARSPROFIELPLAN

Ataspunt - 486
Datum opmeting: 12/05/2022
Schaal: 1/100

